


Joonis: 5

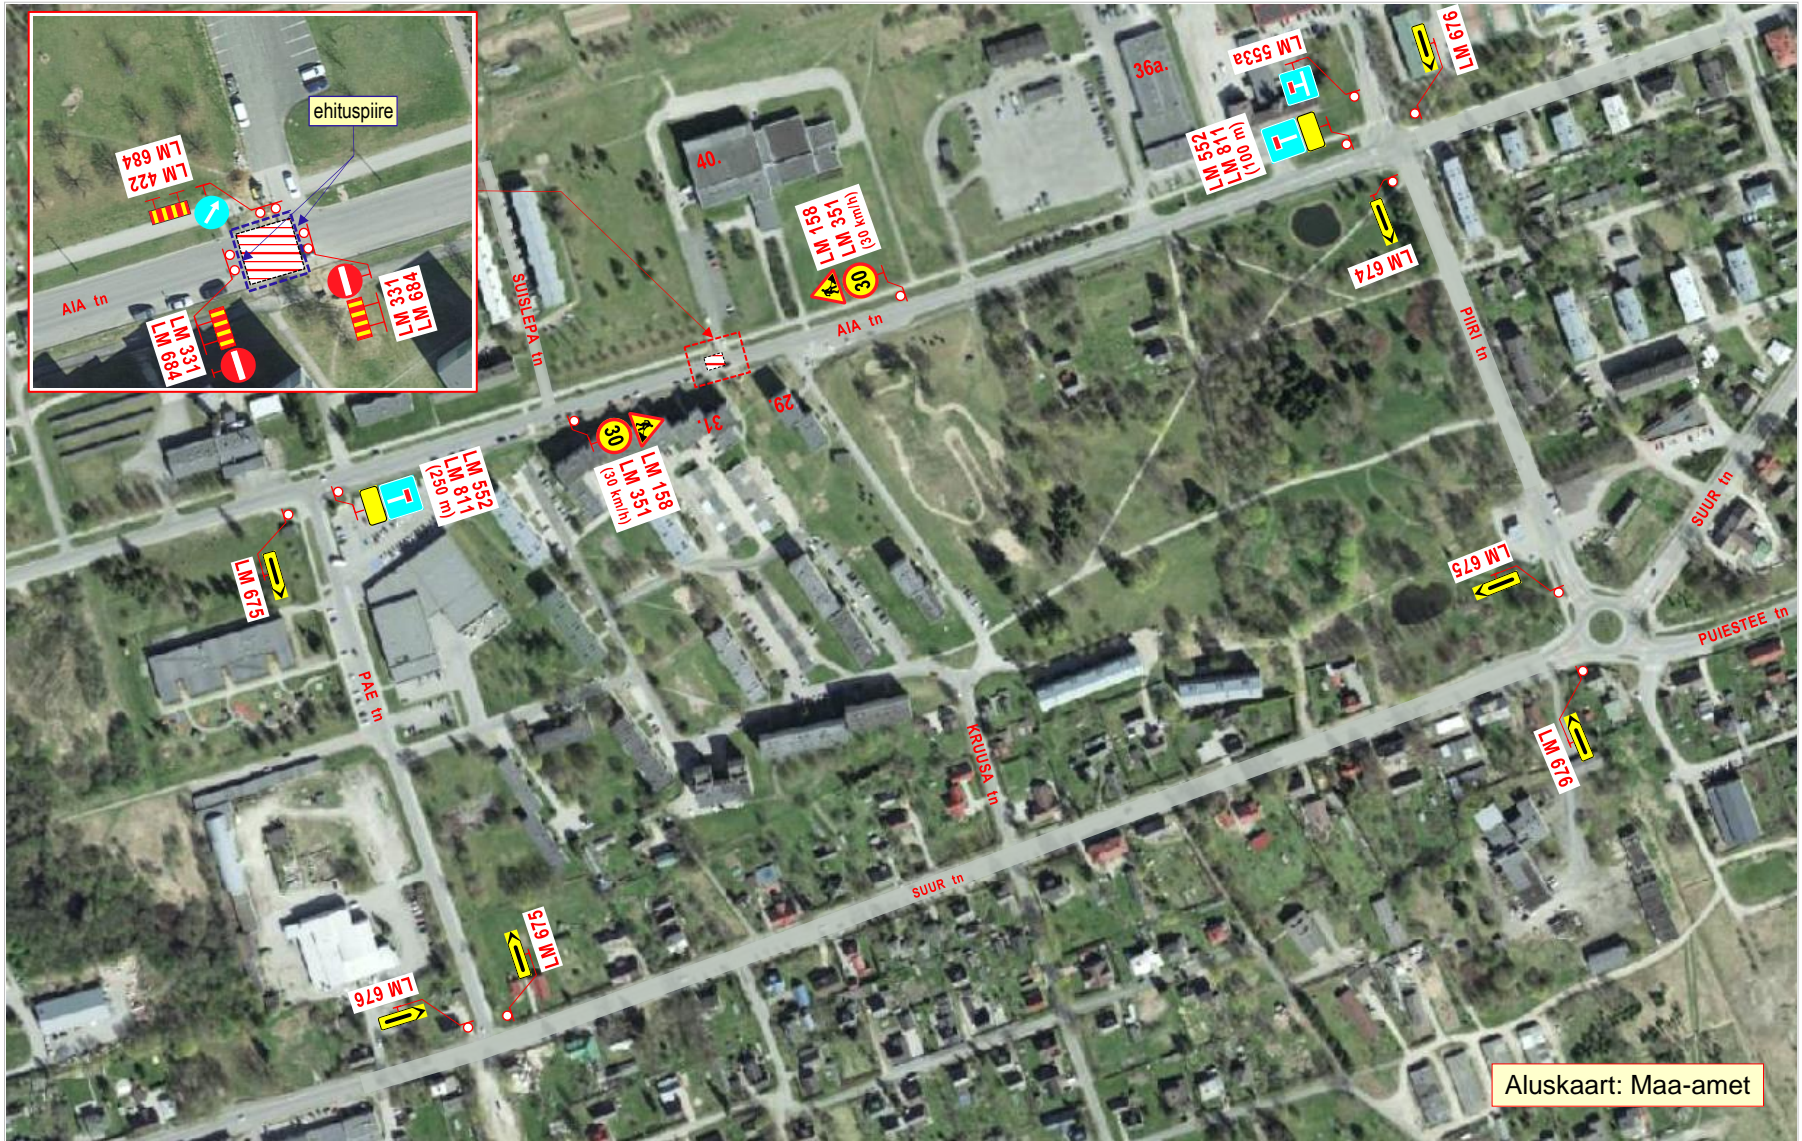

Märkused:

1. Tööde iseloom: **kaugküttetorustiku ehitustööd.**
2. Sõidukitele tagada vähemalt **3,0 m laiune juurdesõiduvõimalus** kinnistule Aia tn 40 (**spordikeskus „VIRTUS“**).
3. Joonisel toodud ajutiste liikluskorraldusvahendite paigaldamisel, liikluse korraldamisel ja tööde teostamisel lähtuda majandus- ja taristuministri 13.07.2018 määrusest nr 43 "Nõuded ajutisele liikluskorraldusele".

OÜ STOPP

Sepa 17 c, Tartu 51013
tel: 50 14 029
e-mail: stoppov@gmail.com



MTR nr: **ELK00059**
vastutav isik: Sulev Sannik
kutsetunnistus nr **180686**

Koostas: M. Loost

Töid teostab:

KE Infra AS Tähe tn 112 Tartu 51013

Tööde algus:

Tööde lõpp:

Ohutute liiklustingimuste tagamise eest tööpiirkonnas vastutab: MARKO RÜNDVA

tel: + 372 529 7513

kuup:

allkiri:

LIIKLUSKORRALDUSE PROJEKT

Tööde teostamise koht:

Aia tn ja Aia tn 40 sissesõidutee ristmik, Jõgeva linn.