

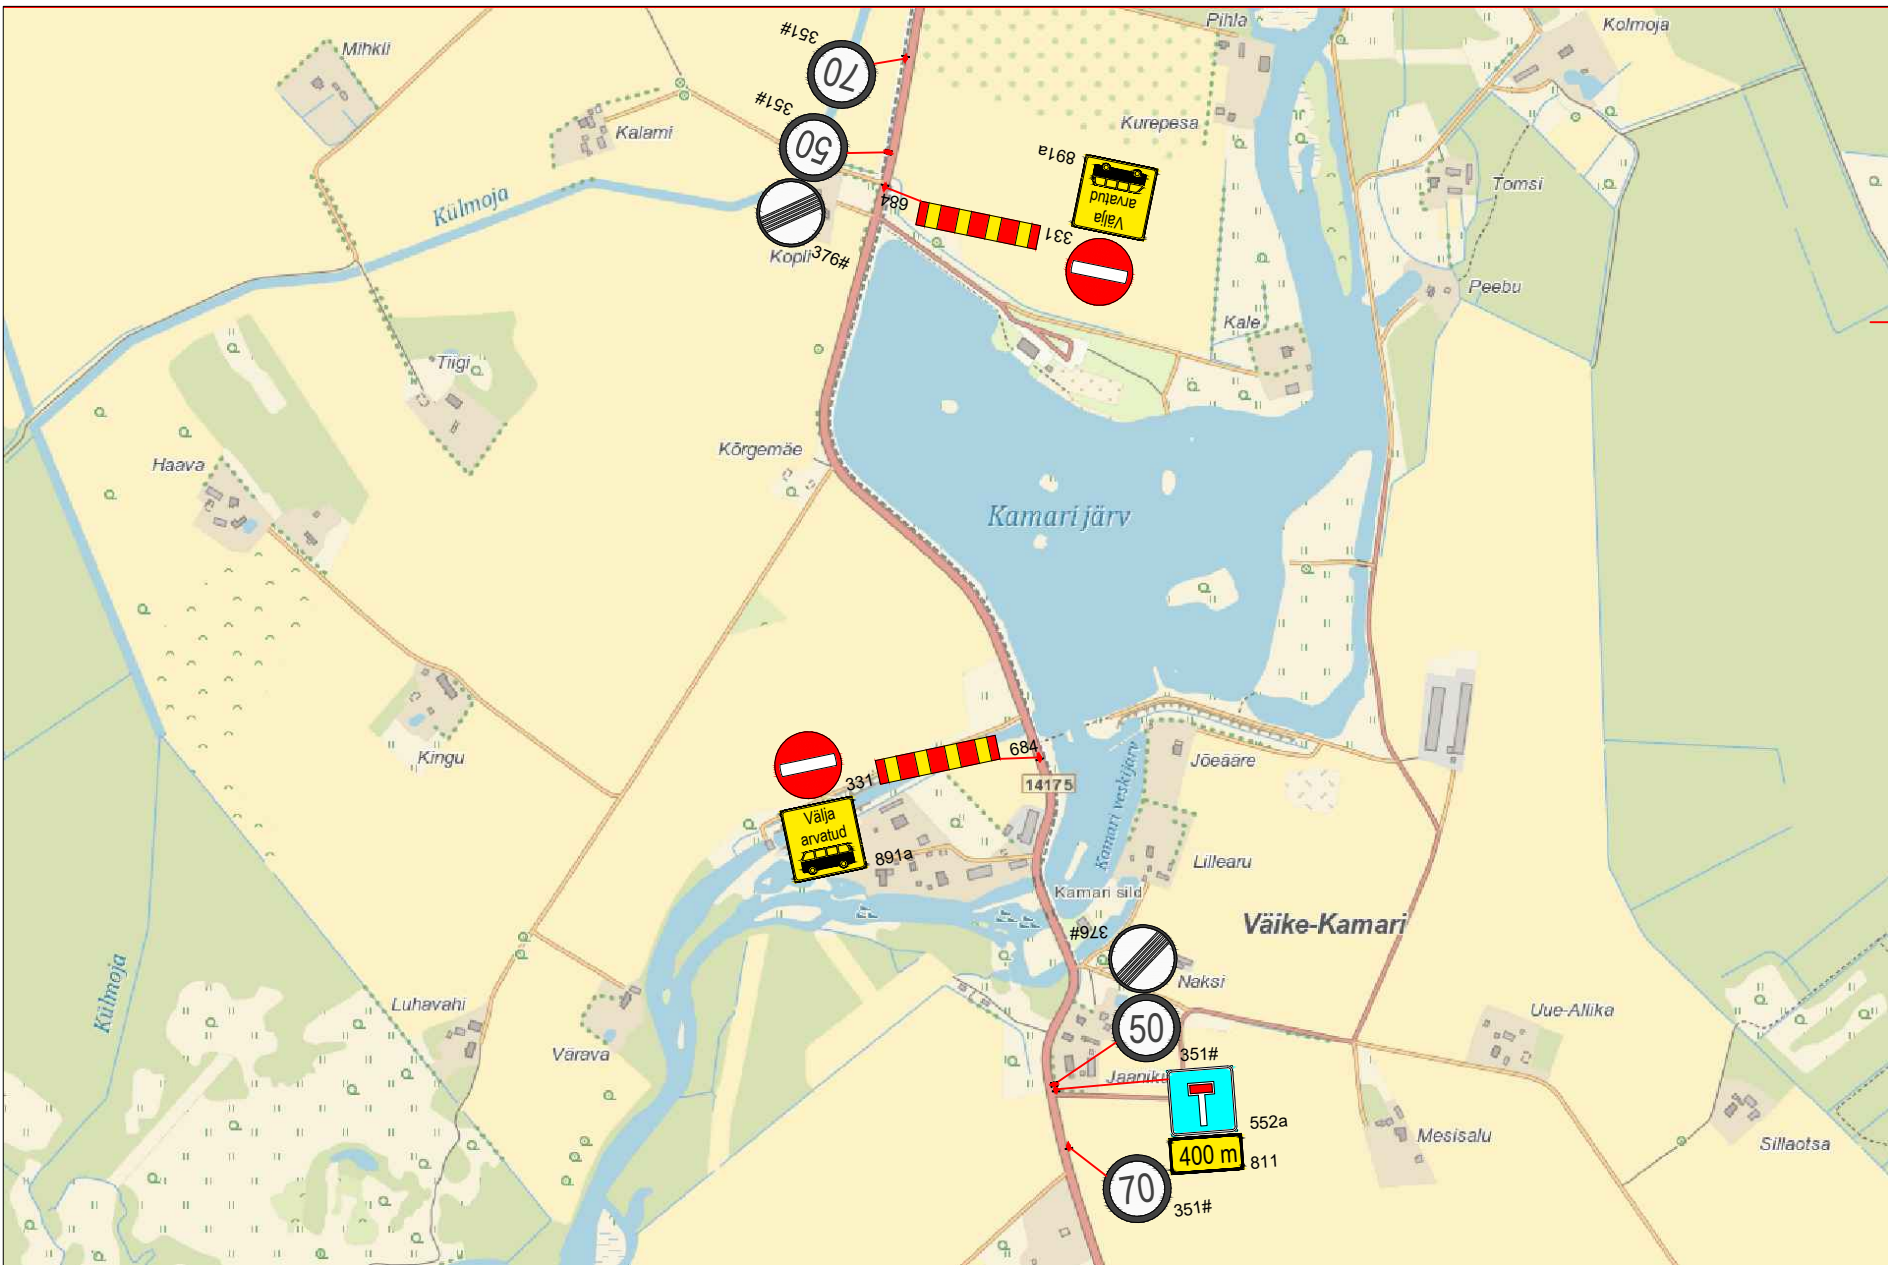


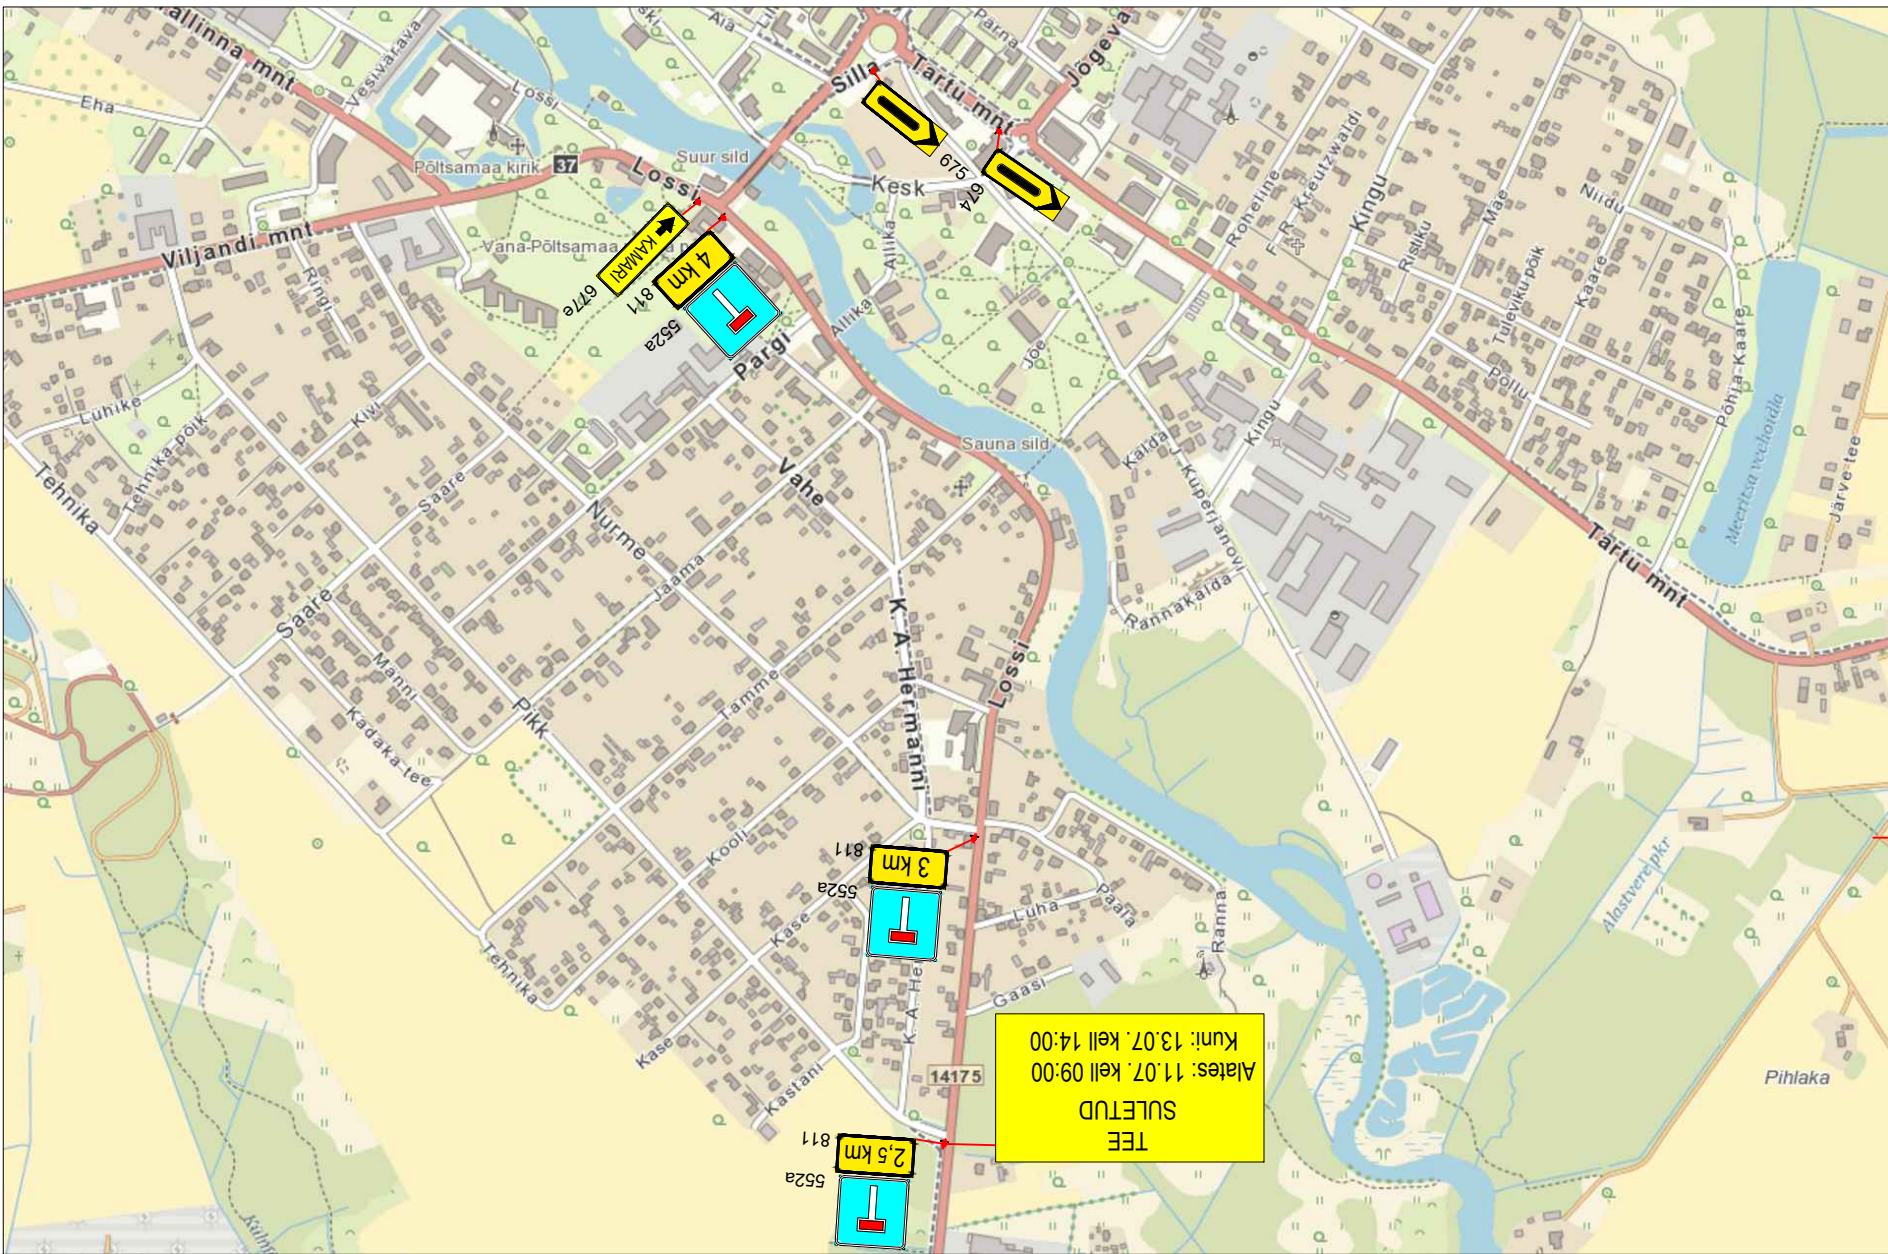

- Märkused:**
- Muud olemasolevad liiklusemärgid, mis lähevad vastuollu antud ajutise ehitusajaga liiklusemärgiga, tuleb kinni katta.
 - Vajadusel korrigeerida liiklusemärgi tööetapil olukorra kohaseks.
 - Vajadusel lisada objektile täiendavaid liiklusemärgi.
 - Ajutised ehitusajaga liiklusemärgid tuleb paigaldada nii, et nad on liiklejale üheselt mõistetavad ja arusaadavad.
 - Tagada kogu ehitustööde vältel ajutiste liiklusemärgide püstiolek ja loetavus.
 - Joonist lugeda märgitud numbrite järgi.

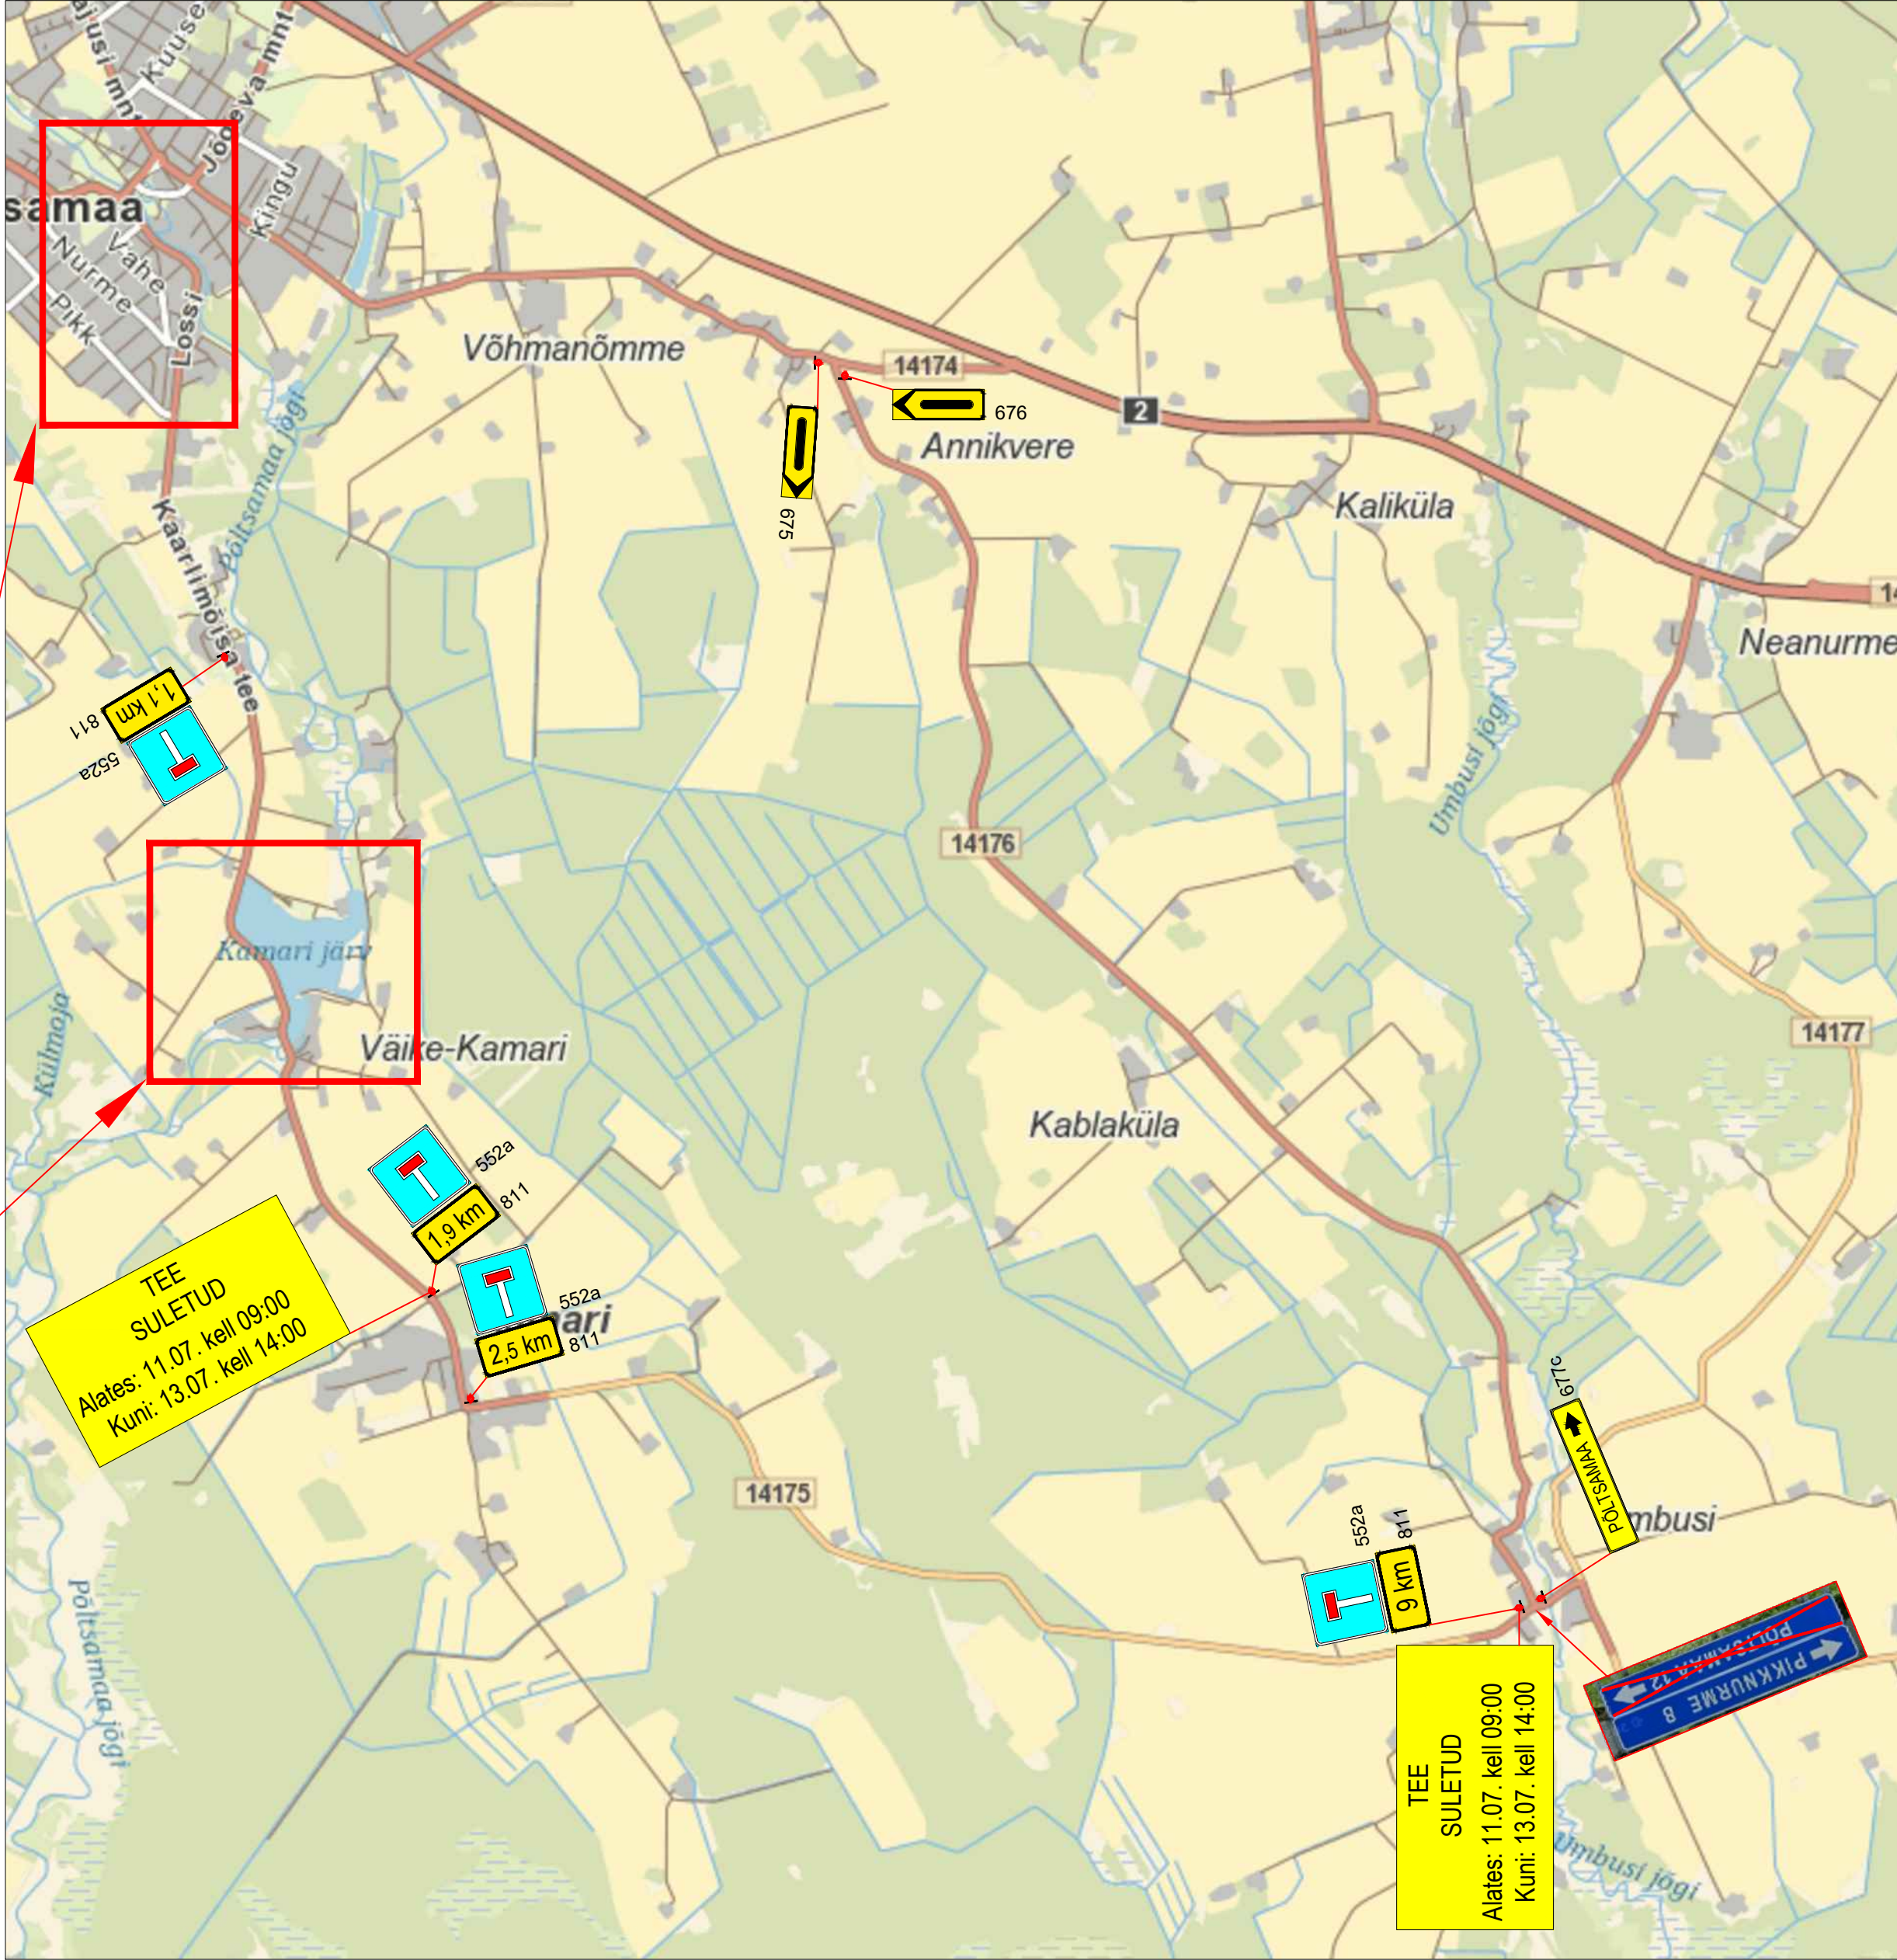

LEPPEMÄRGID			 Lõunaliiklus Sinu liikluskorraldaja Tähe põik 8, Kambja vald, Tartu maakond Telefon: +372 5248 400 E-post: info@lounaliiklus.ee	Projekti nimetus:		Kuupäev 10.02.2025			
	Töötsoon			Paigaldatav ajutine liiklusmärk	Objekti asukoht:		Töö nr:		
					Tee nr 14175 Pikknurme-Põltsamaa km 17-18		028/25		
					Joonis nr :		1 - (1)		
 351#			Olemasolev liiklusmärk	Koostas:		Indrek Vähi			
				Tellija: Kuusk OÜ		Joonis:		Ajutine liikluskorraldusskeem	Mõõtkava