



SS 3/6 Mustvee


21.07 kell
7.30-17.45

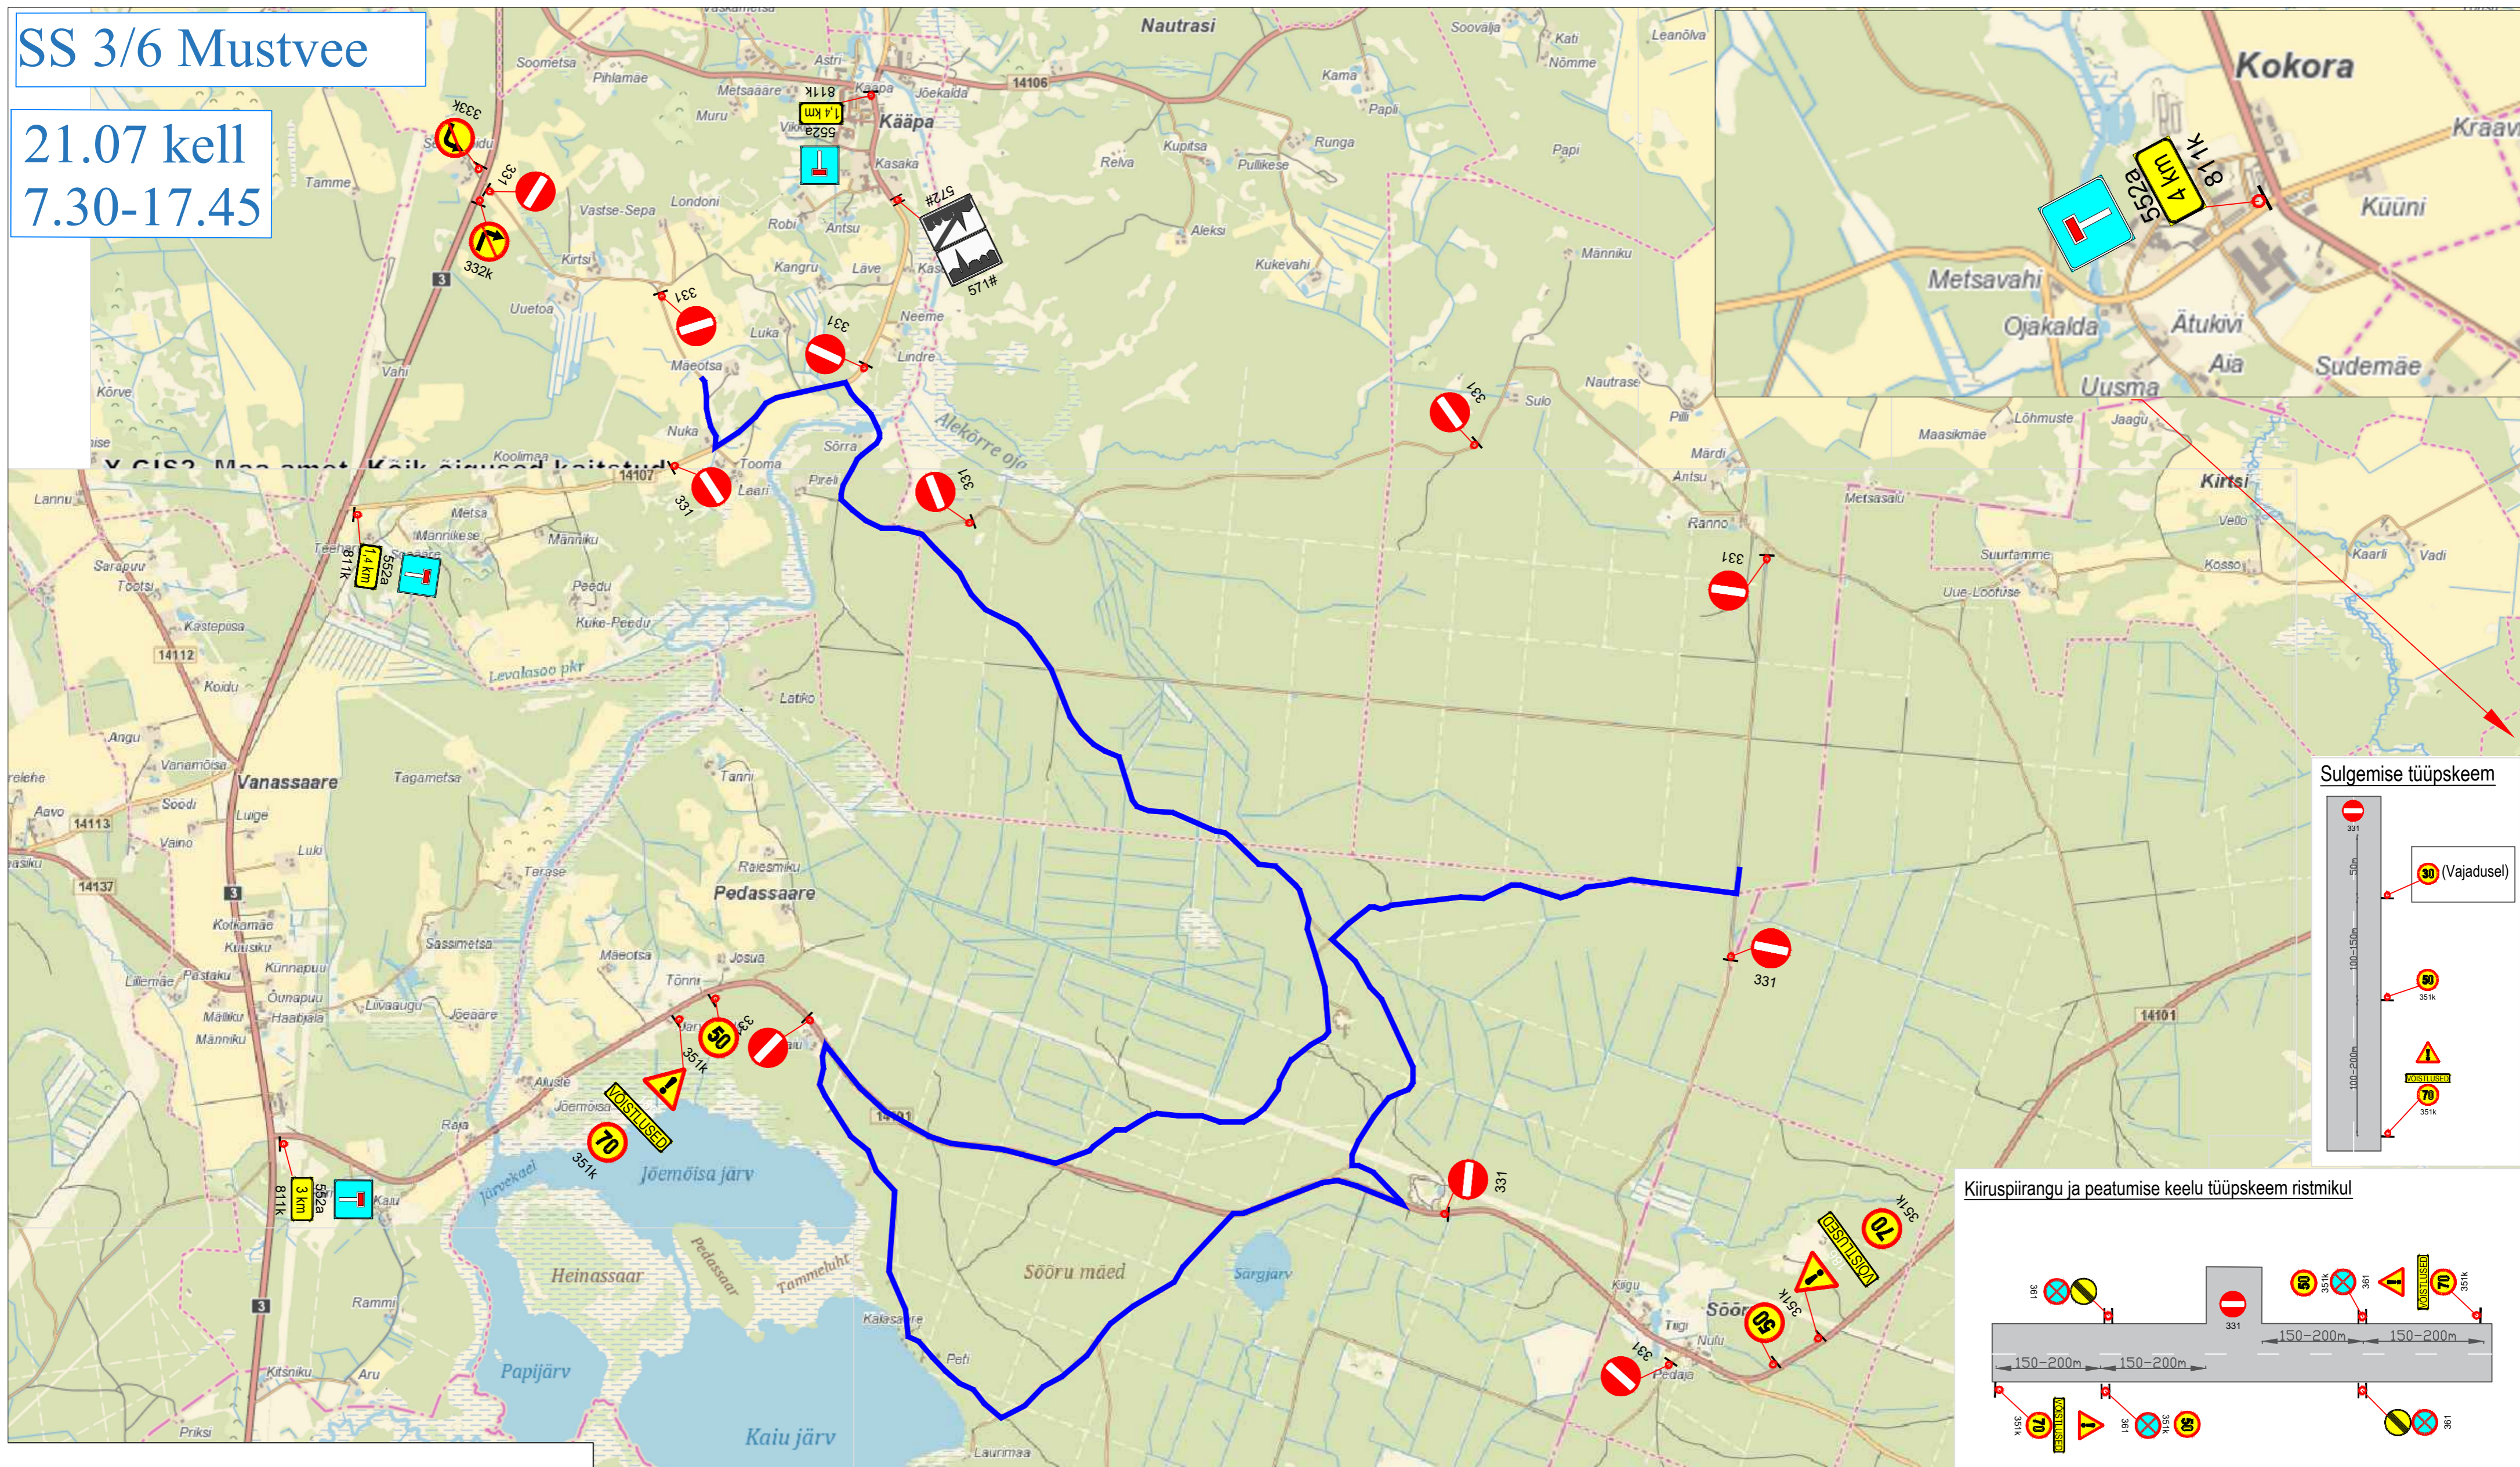

Sulgemise tüüpskeem

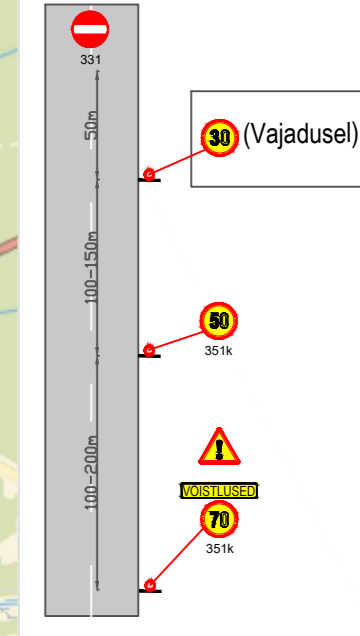

Kiirspiirangu ja peatumise keelu tüüpskeem ristmikul

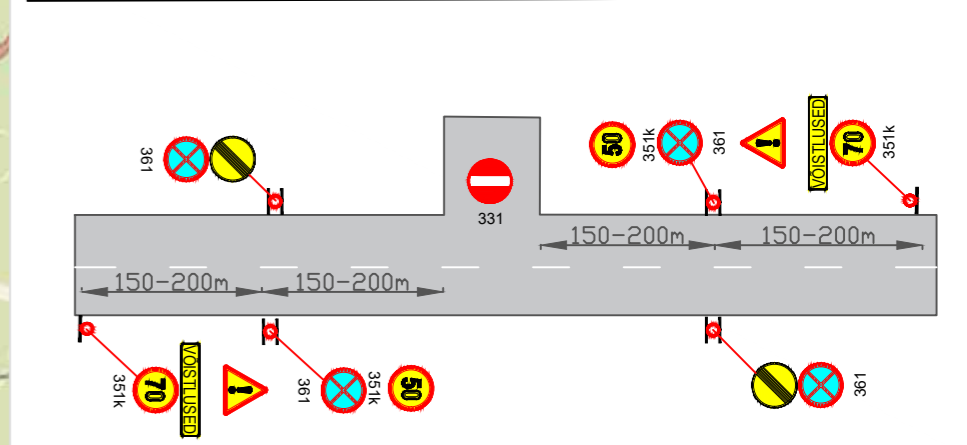

Muud olemasolevad liiklusemärgid, mis lähevad vastuollu antud ürituse liiklusemärgiga, tuleb kinni katta. Vajadusel lisada täiendavaid selgitavaid liiklusemärgi. Liiklusemärgid paigaldada nii, et nad on liiklejale üheselt mõistetavad ja arusaadavad. Vajadusel valitakse kiirspiirangu märkide 351 asukoht vastavalt olukorrale, pealtvaatajate parkitud autod jäävad 50 km/h (vajadusel 30 km/h) piirangu alla. Tagada liiklusemärgide püstitamine ja loetavus kogu ürituse vältel. Lisaks märkidele 331 "sissesõidu keeld" on kõik ralli rajaga lõikuvad teed suletud tõkkepuude või -aedadega ning kasutatakse raadiosaatjatega varustatud reguleerijaid. Reguleerija kannab EVS-EN ISO 20471 standardile vastavat 3. klassi kõrgnähtavusega märguriietust ja on läbinud vastavalt liikluseaduse §9 lg 3 järgselt koolituse ja omab sellekohast tunnistust. Skeemil toodud ajutiste liikluskorraldusvahendite paigaldusel, liikluse korraldamisel ja tööde teostamisel tuleb lähtuda juhendist „Riigiteede ajutine liikluskorraldus“ (MA 2018-009).

<p>LEPPEMÄRGID</p> <p> Töötsoon</p> <p> Paigaldatav ajutine liiklusemärk</p> <p> Olemasolev liiklusemärk</p>		<p>Lõunaliiklus Sinu liikluskorraldaja</p> <p>Turu 63, 51004, Tartu, Telefon: +372 5248 400 E-post: lõunaliiklus@gmail.com</p> <p>Koostas: Indrek Vähi</p> <p>Tellijä: Estonian Autosport Events MTÜ</p>	<p>Projekti nimetus: Rally Estonia</p>	<p>Kuupäev 22.03.2023</p>
			<p>Objekti asukoht: Jõgeva maakond</p>	<p>Töö nr: 075/23</p>
		<p>Joonis: SS3/6 Mustvee 21.07 kell 7.30-17.45</p>	<p>Joonis nr: 1 - (1)</p>	<p>Mootkava</p>