


**Märkused:**

1. Muud olemasolevad liiklusmärgid, mis lähevad vastuollu antud ajutise ehitusaegse liiklusskeemiga, tuleb kinnikatta.
2. Vajadusel korrigeerida liiklusskeem tööetapil olukorra kohaseks.
3. Vajadusel lisada objektile täiendavaid liiklusmärke.
4. Ajutised ehitusaegsed liiklusmärgid tuleb paigaldada nii, et nad on liiklejale üheselt mõistetavad ja arusaadavad.
5. Tagada kogu ehitustööde vältel ajutiste liiklusmärkide püstiolek ja loetavus.
6. Joonist lugeda märgitud numbrite järgi.

|  |   |   |   |                       |
|--|---|---|---|-----------------------|
| <b>LEPPEMÄRGID</b>   |   | <br>Turu 63, 51004, Tartu,<br>Telefon: +372 5248 400<br>E-post: lõunaliiklus@gmail.com | Projekti nimetus:                           | Kuupäev<br>29.09.2023 |
|  Töösoon                |  Paigaldatav ajutine liiklusmärk |   | Objekti asukoht:<br>Piiri tänav, Jõgeva     | Töö nr:<br>320/23     |
|  Olemasolev liiklusmärk |   | Koostas: Indrek Vähi  | Joonis nr :<br>1 - (2)                      | Mootkava              |
|  |   | Tellijä: Aspen Grupp OÜ   | Joonis: <b>Ajutine liikluskorralduskeem</b> |                       |

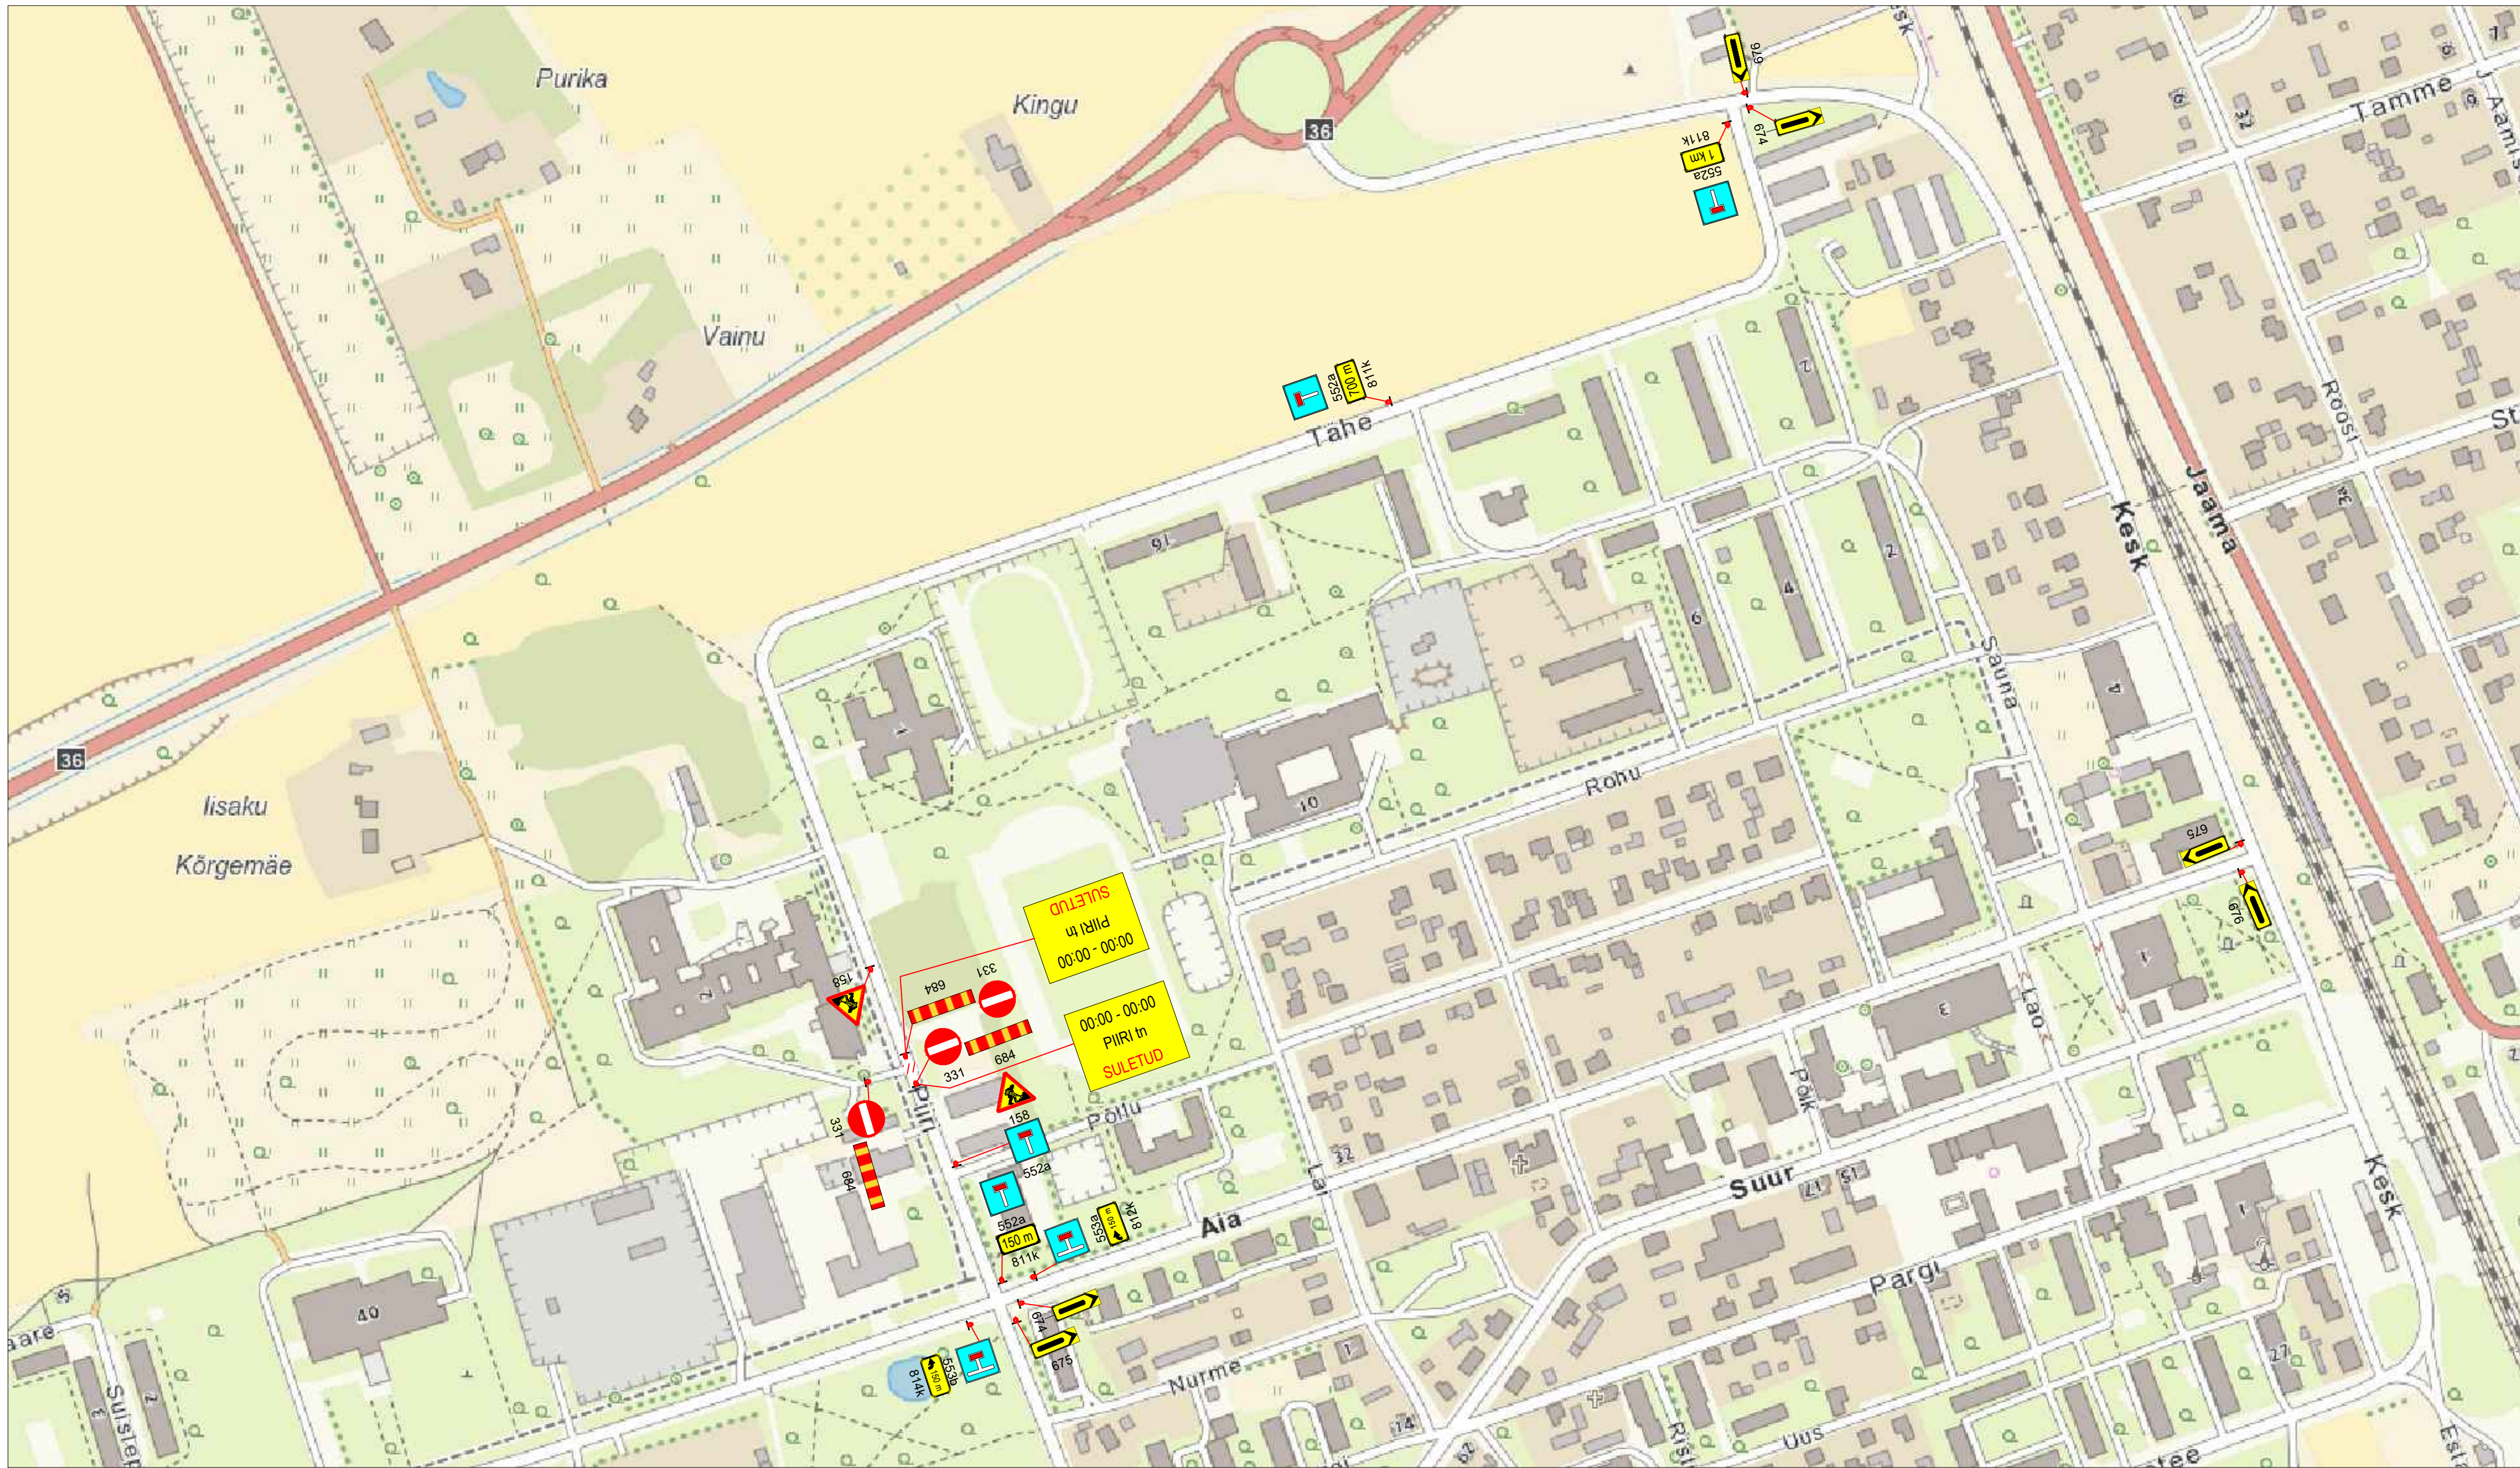



**Märkused:**

1. Muud olemasolevad liiklusmärgid, mis lähevad vastuollu antud ajutise ehitusaegse liiklusskeemiga, tuleb kinnikatta.
2. Vajadusel korrigeerida liiklusskeem tööetapil olukorra kohaseks.
3. Vajadusel lisada objektile täiendavaid liiklusmärke.
4. Ajutised ehitusaegsed liiklusmärgid tuleb paigaldada nii, et nad on liiklejale üheselt mõistetavad ja arusaadavad.
5. Tagada kogu ehitustööde vältel ajutiste liiklusmärkide püstitolek ja loetavus.
6. Joonist lugeda märgitud numbrite järgi.

|  |   |  |   |                       |
|--|---|--|---|-----------------------|
| <b>LEPPEMÄRGID</b>   |   | <br><b>Lõunaliiklus</b><br>Sinu liikluskorraldaja<br>Turu 63, 51004, Tartu,<br>Telefon: +372 5248 400<br>E-post: lõunaliiklus@gmail.com | Projekti nimetus:                           | Kuupäev<br>29.09.2023 |
|  Töösoon                |  Paigaldatav ajutine liiklusmärk |  | Objekti asukoht:<br>Piiri tänav, Jõgeva     | Töö nr:<br>320/23     |
|  Olemasolev liiklusmärk |   | Koostas: Indrek Vähi   | Joonis nr :<br>2 - (2)                      |                       |
|  |   | Tellija: Aspen Grupp OÜ  | Joonis: <b>Ajutine liikluskorralduskeem</b> | Mootkava              |