

Projekti nimetus:
Drivestonia 2024

Joonise nimetus:
Ajutine liikluskorraldus

Objekti asukoht:
Riigitee 13161 km 2.6-11.8, Mustvee vald, Jõgeva maakond

Märkused:



- Sulgemisest teavitavad tahvid paigaldada vähemalt 3 ööpäeva enne sulgemist
- LK4 - Maetsma-Lohusuu - 14:30-18:00
- Teavitada tee sulgemisest Ühistranspordikeskust

Kuupäev	Töö nr.	Joonise nr.
23.11.2023	IST231108-1	4

Tellijä	M1 OÜ Margus Murakas, +372 5268005, margus.murakas@autospirit.ee
---------	--

Cad proj. T. Toome, Tel: +372 5699 6991

Kutse tunnistuse nr. 193489 T. Rämmel
Tegevusluba nr ELK000084

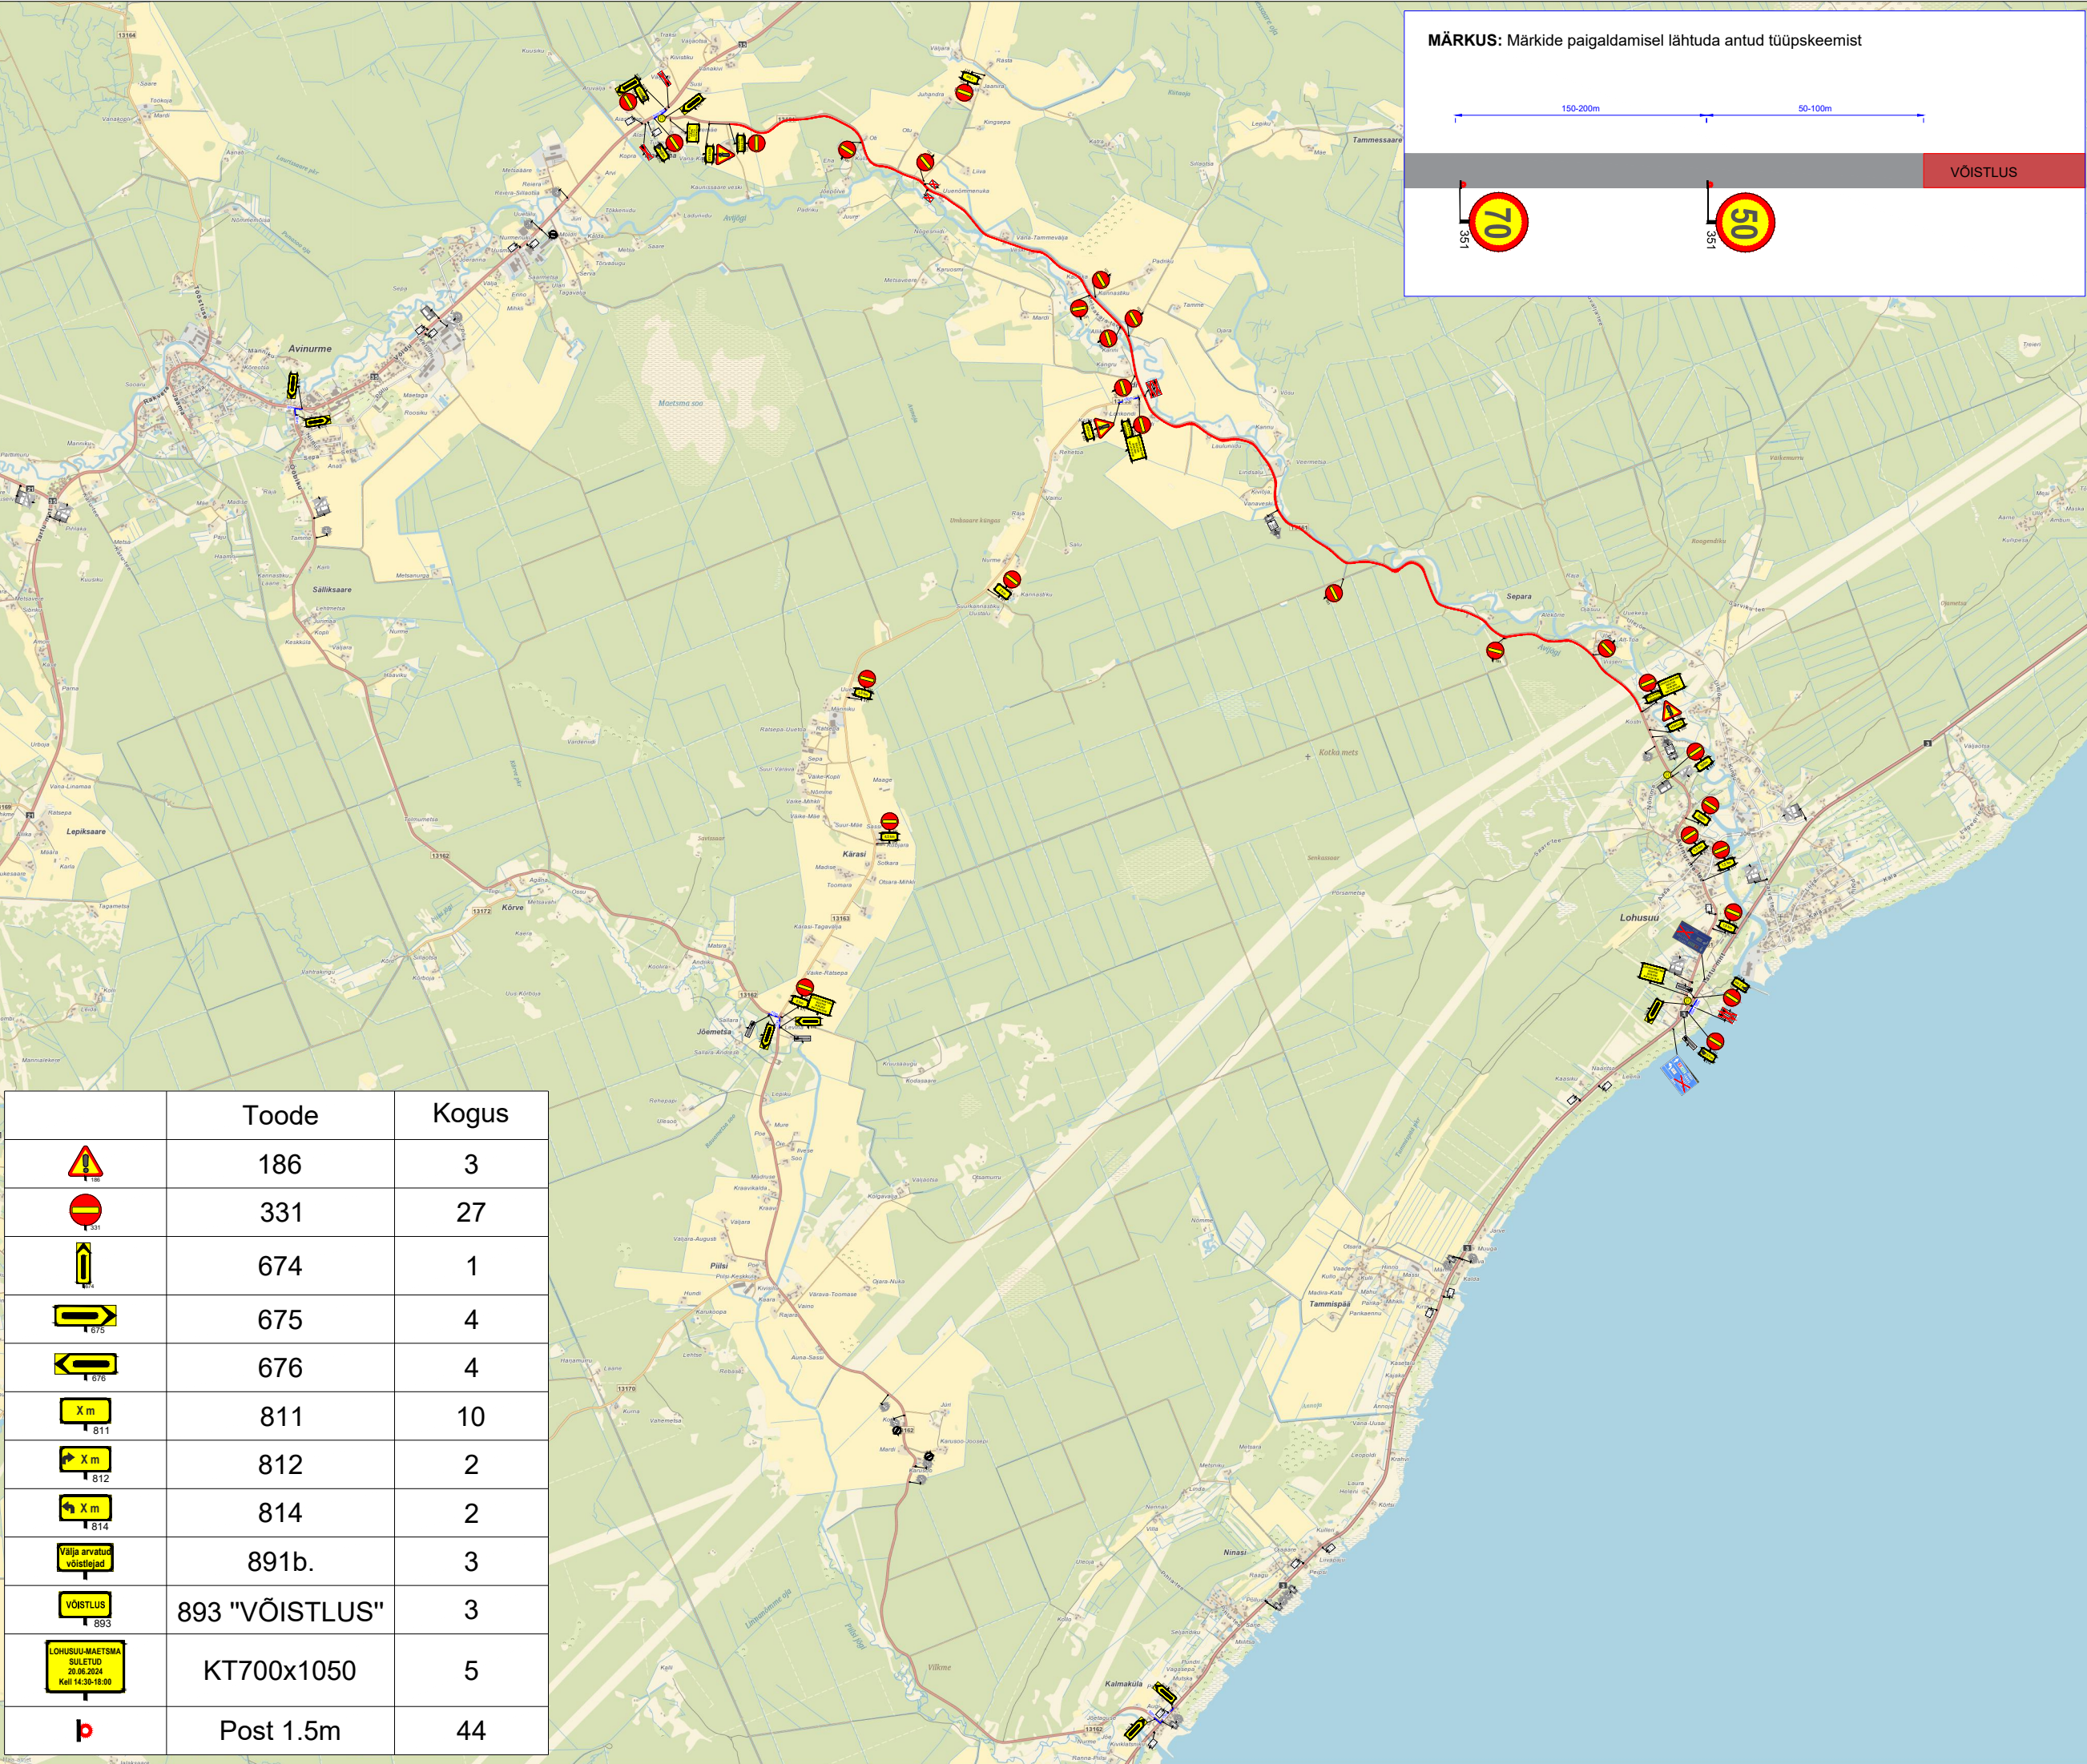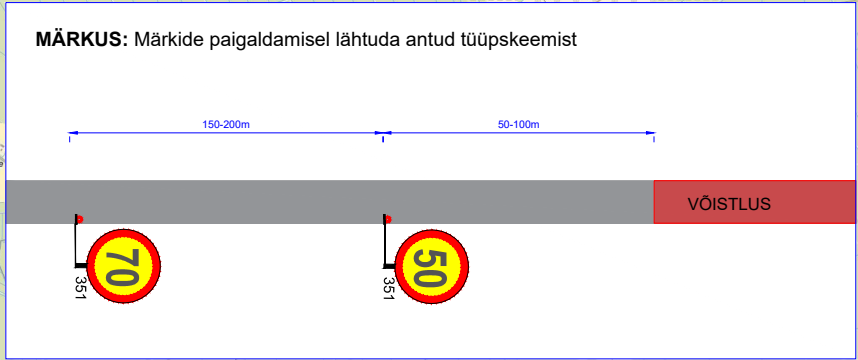

Toode	Kogus
	186
	27
	1
	4
	4
	10
	2
	2
	3
	3
	5
	44

- TINGMÄRGID:**
- Võistlustrass
 - Ajutine liiklusemärk
 - Ajutine liiklusemärgi post
 - Ol.olev liiklusemärk
 - Ol.oleva liiklusemärgi post
 - Reguleerija