



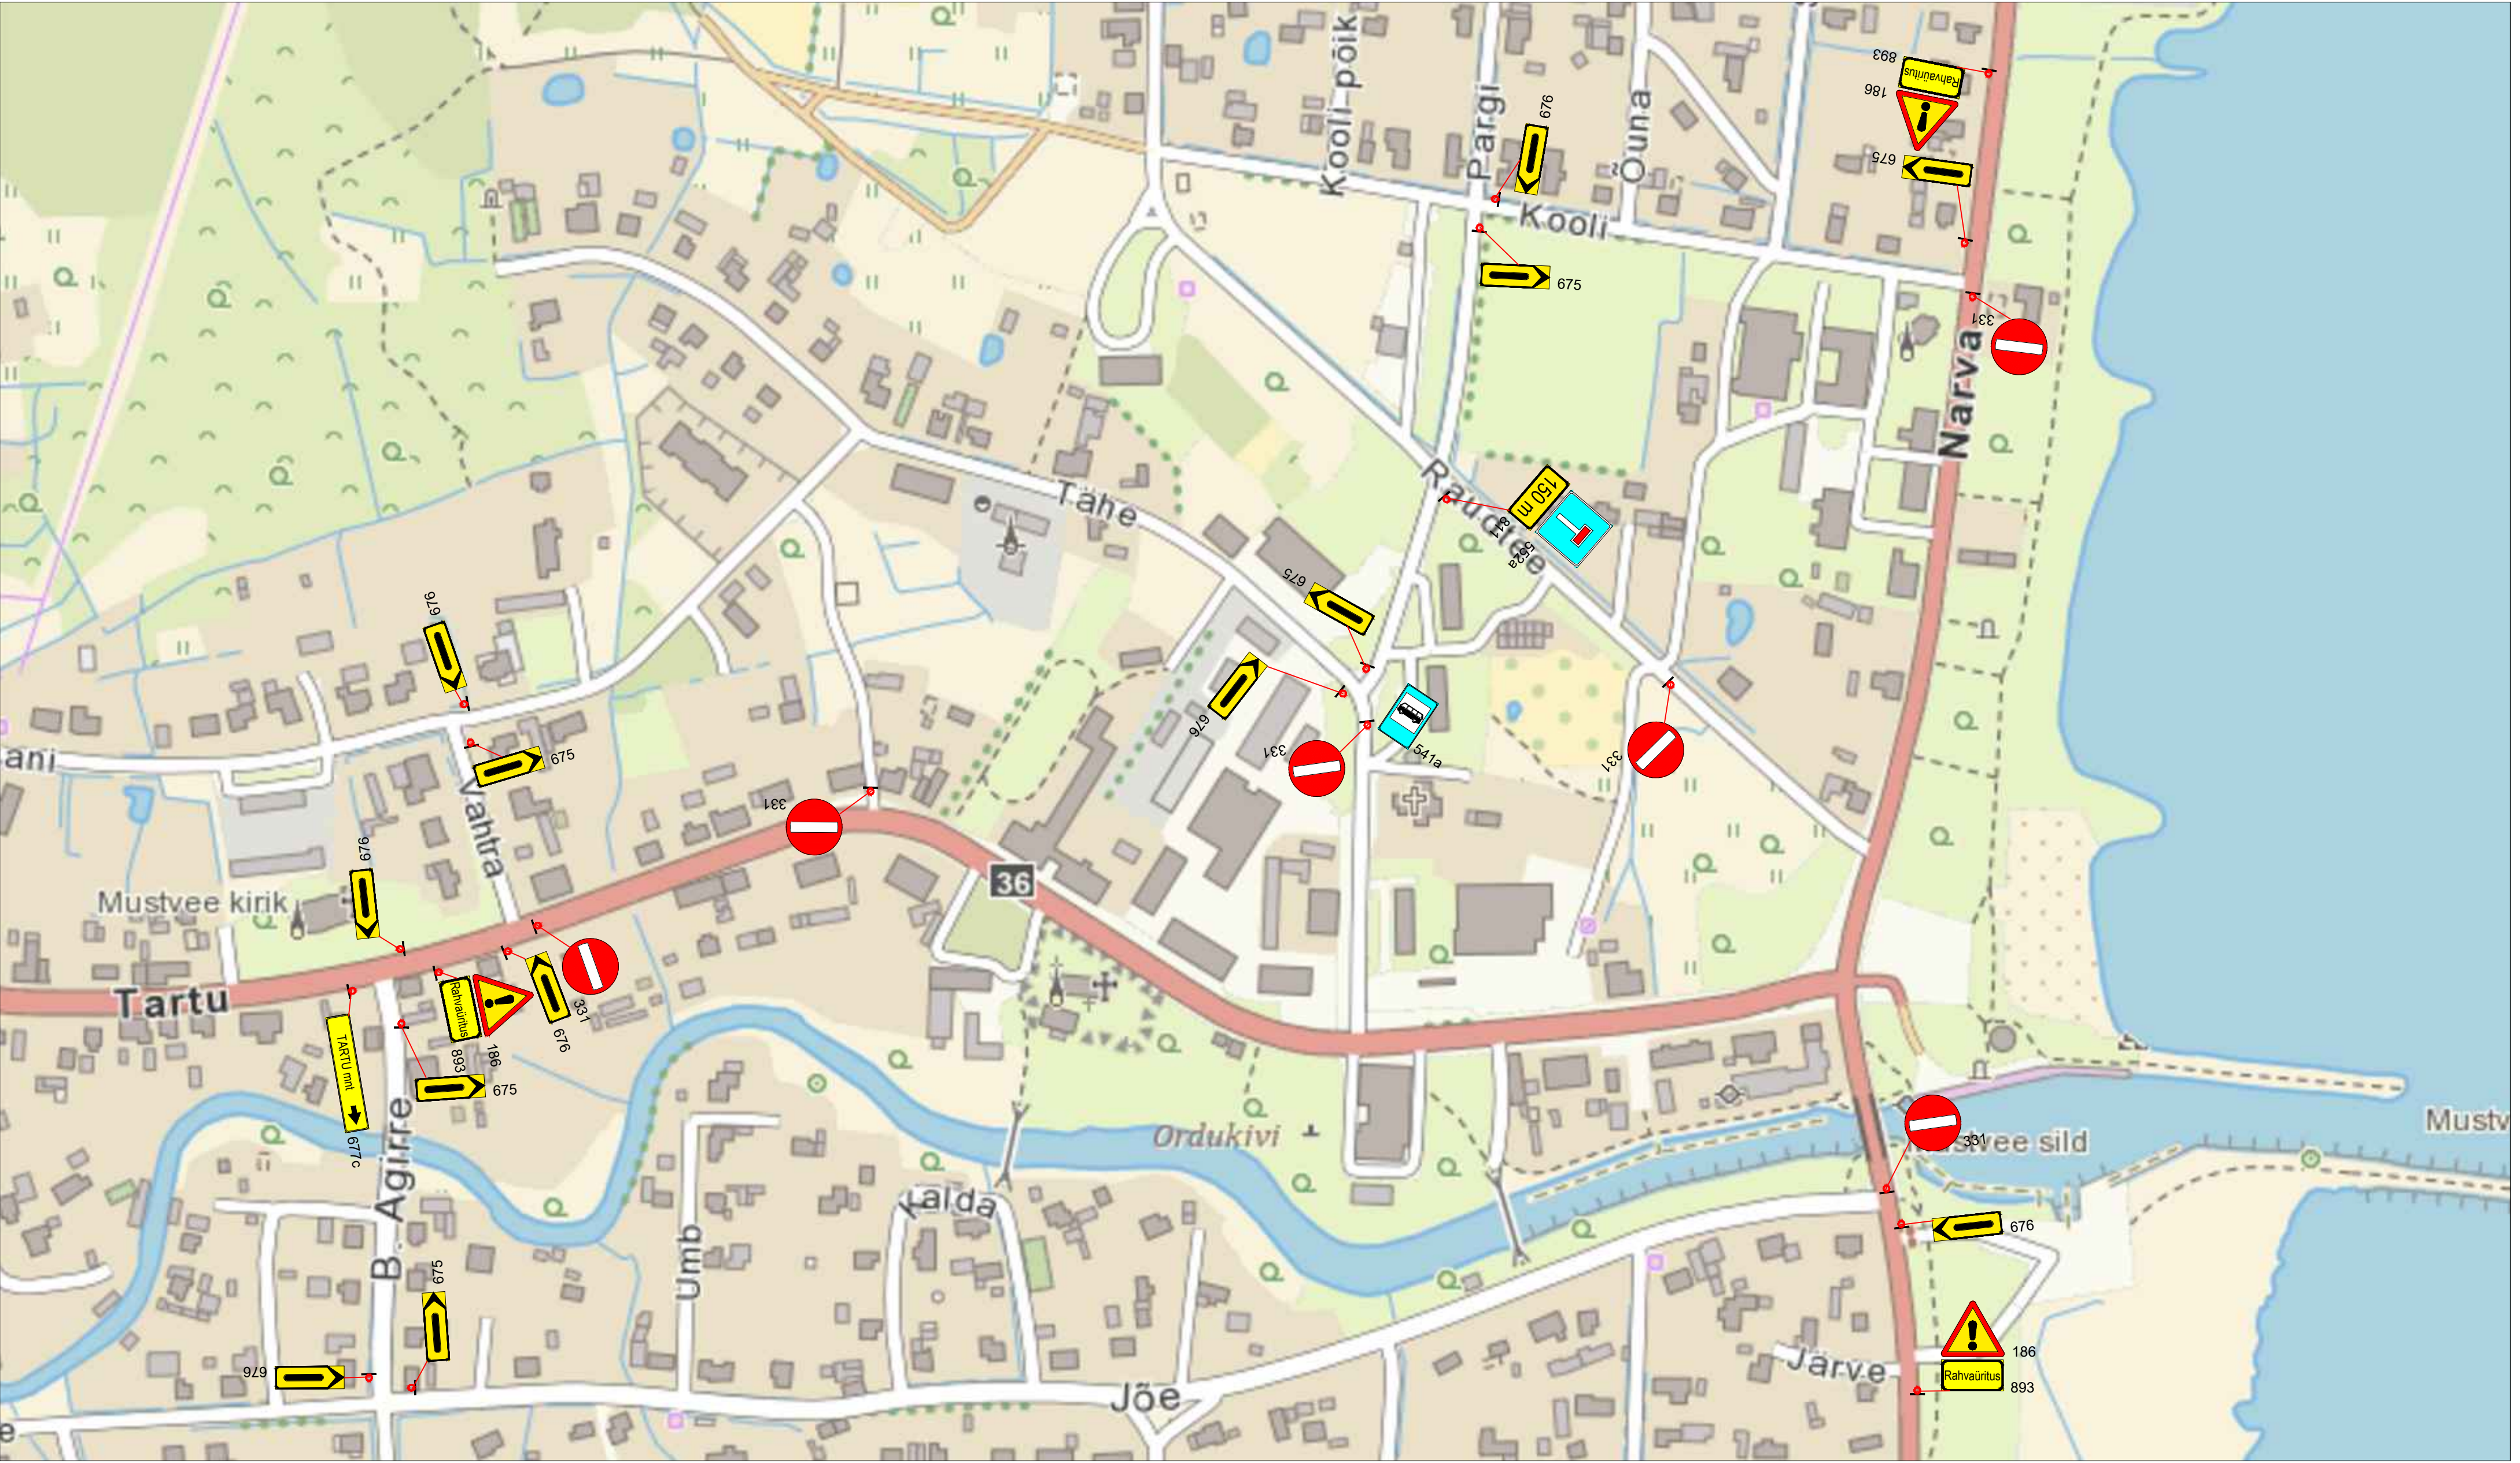

Märkused:

1. Muud olemasolevad liiklusmärgid, mis lähevad vastuollu antud ajutise ehitusaegse liikluskeemiga, tuleb kinni katta.
2. Vajadusel korrigeerida liikluskeem tööetapil olukorra kohaseks.
3. Vajadusel lisada objektile täiendavaid liiklusmärke.
4. Ajutised ehitusaegsed liiklusmärgid tuleb paigaldada nii, et nad on liiklejale üheselt mõistetavad ja arusaadavad.
5. Tagada kogu ehitustööde vältel ajutiste liiklusmärkide püstiolek ja loetavus.
6. Joonist lugeda märgitud numbrite järgi.

LEPPEMÄRGID			 Tähe põik 8, Kambja vald, Tartu maakond Telefon: +372 5248 400 E-post: info@lounaliiklus.ee	Projekti nimetus:	Kuupäev 18.06.2025
 Töötsoon	 Paigaldatav ajutine liiklusmärk			Objekti asukoht: Mustvee	Töö nr: 139/25
	 Olemasolev liiklusmärk			Joonis: Ajutine liikluskorralduskeem	Joonis nr : 1 - (2)
			Koostas: Indrek Vähi	Möötkava	
			Tellija: Mustvee kultuurikeskus		

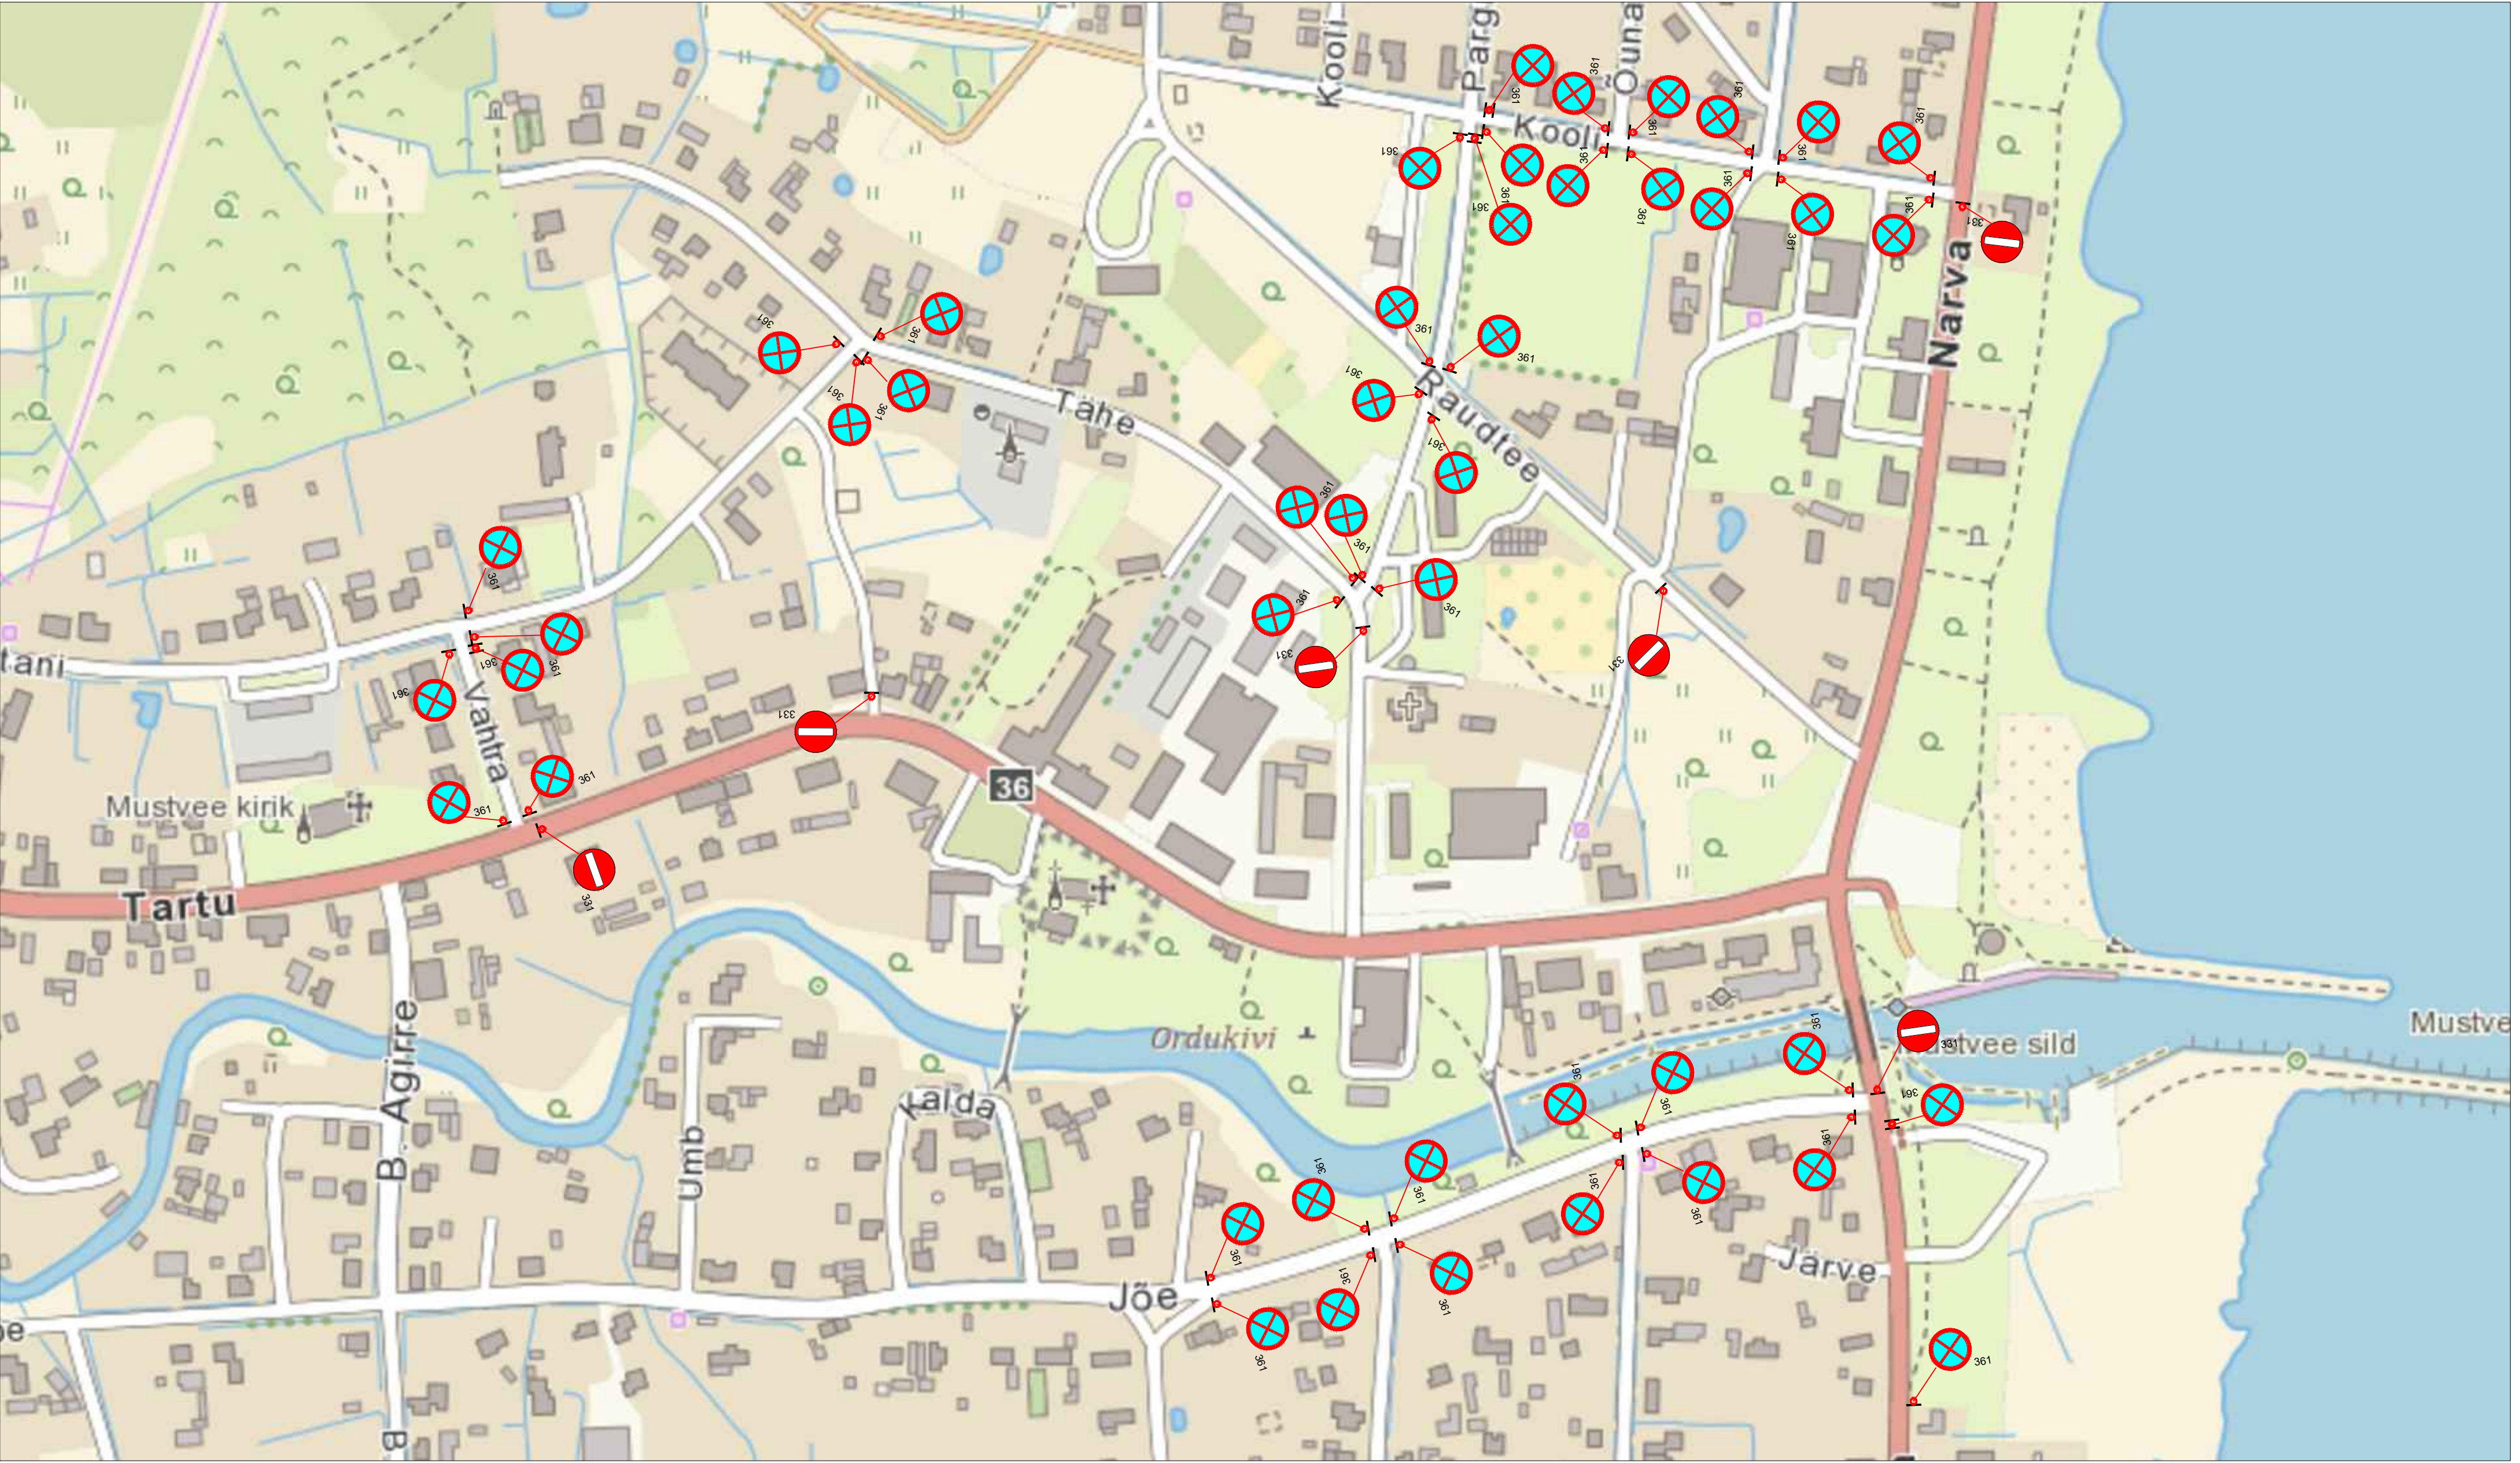

Märkused:

1. Muud olemasolevad liiklusmärgid, mis lähevad vastuollu antud ajutise ehitusaegse liiklusskeemiga, tuleb kinni katta.
2. Vajadusel korrigeerida liiklusskeem tööetapil olukorra kohaseks.
3. Vajadusel lisada objektile täiendavaid liiklusmärke.
4. Ajutised ehitusaegsed liiklusmärgid tuleb paigaldada nii, et nad on liiklejale üheselt mõistetavad ja arusaadavad.
5. Tagada kogu ehitustööde vältel ajutiste liiklusmärkide püstiolek ja loetavus.
6. Joonist lugeda märgitud numbrite järgi.

LEPPEMÄRGID			 Tähe põik 8, Kambja vald, Tartu maakond Telefon: +372 5248 400 E-post: info@lounaliiklus.ee	Projekti nimetus:	Kuupäev 18.06.2025
 Töötsoon	 Paigaldatav ajutine liiklusmärk			Objekti asukoht: Mustvee	Töö nr: 139/25
	 Olemasolev liiklusmärk			Joonis nr : 2 - (2)	Joonis nr : 2 - (2)
			Koostas: Indrek Vähi	Joonis: Ajutine liikluskorralduskeem	Mootkava
			Tellijä: Mustvee kultuurikeskus		