


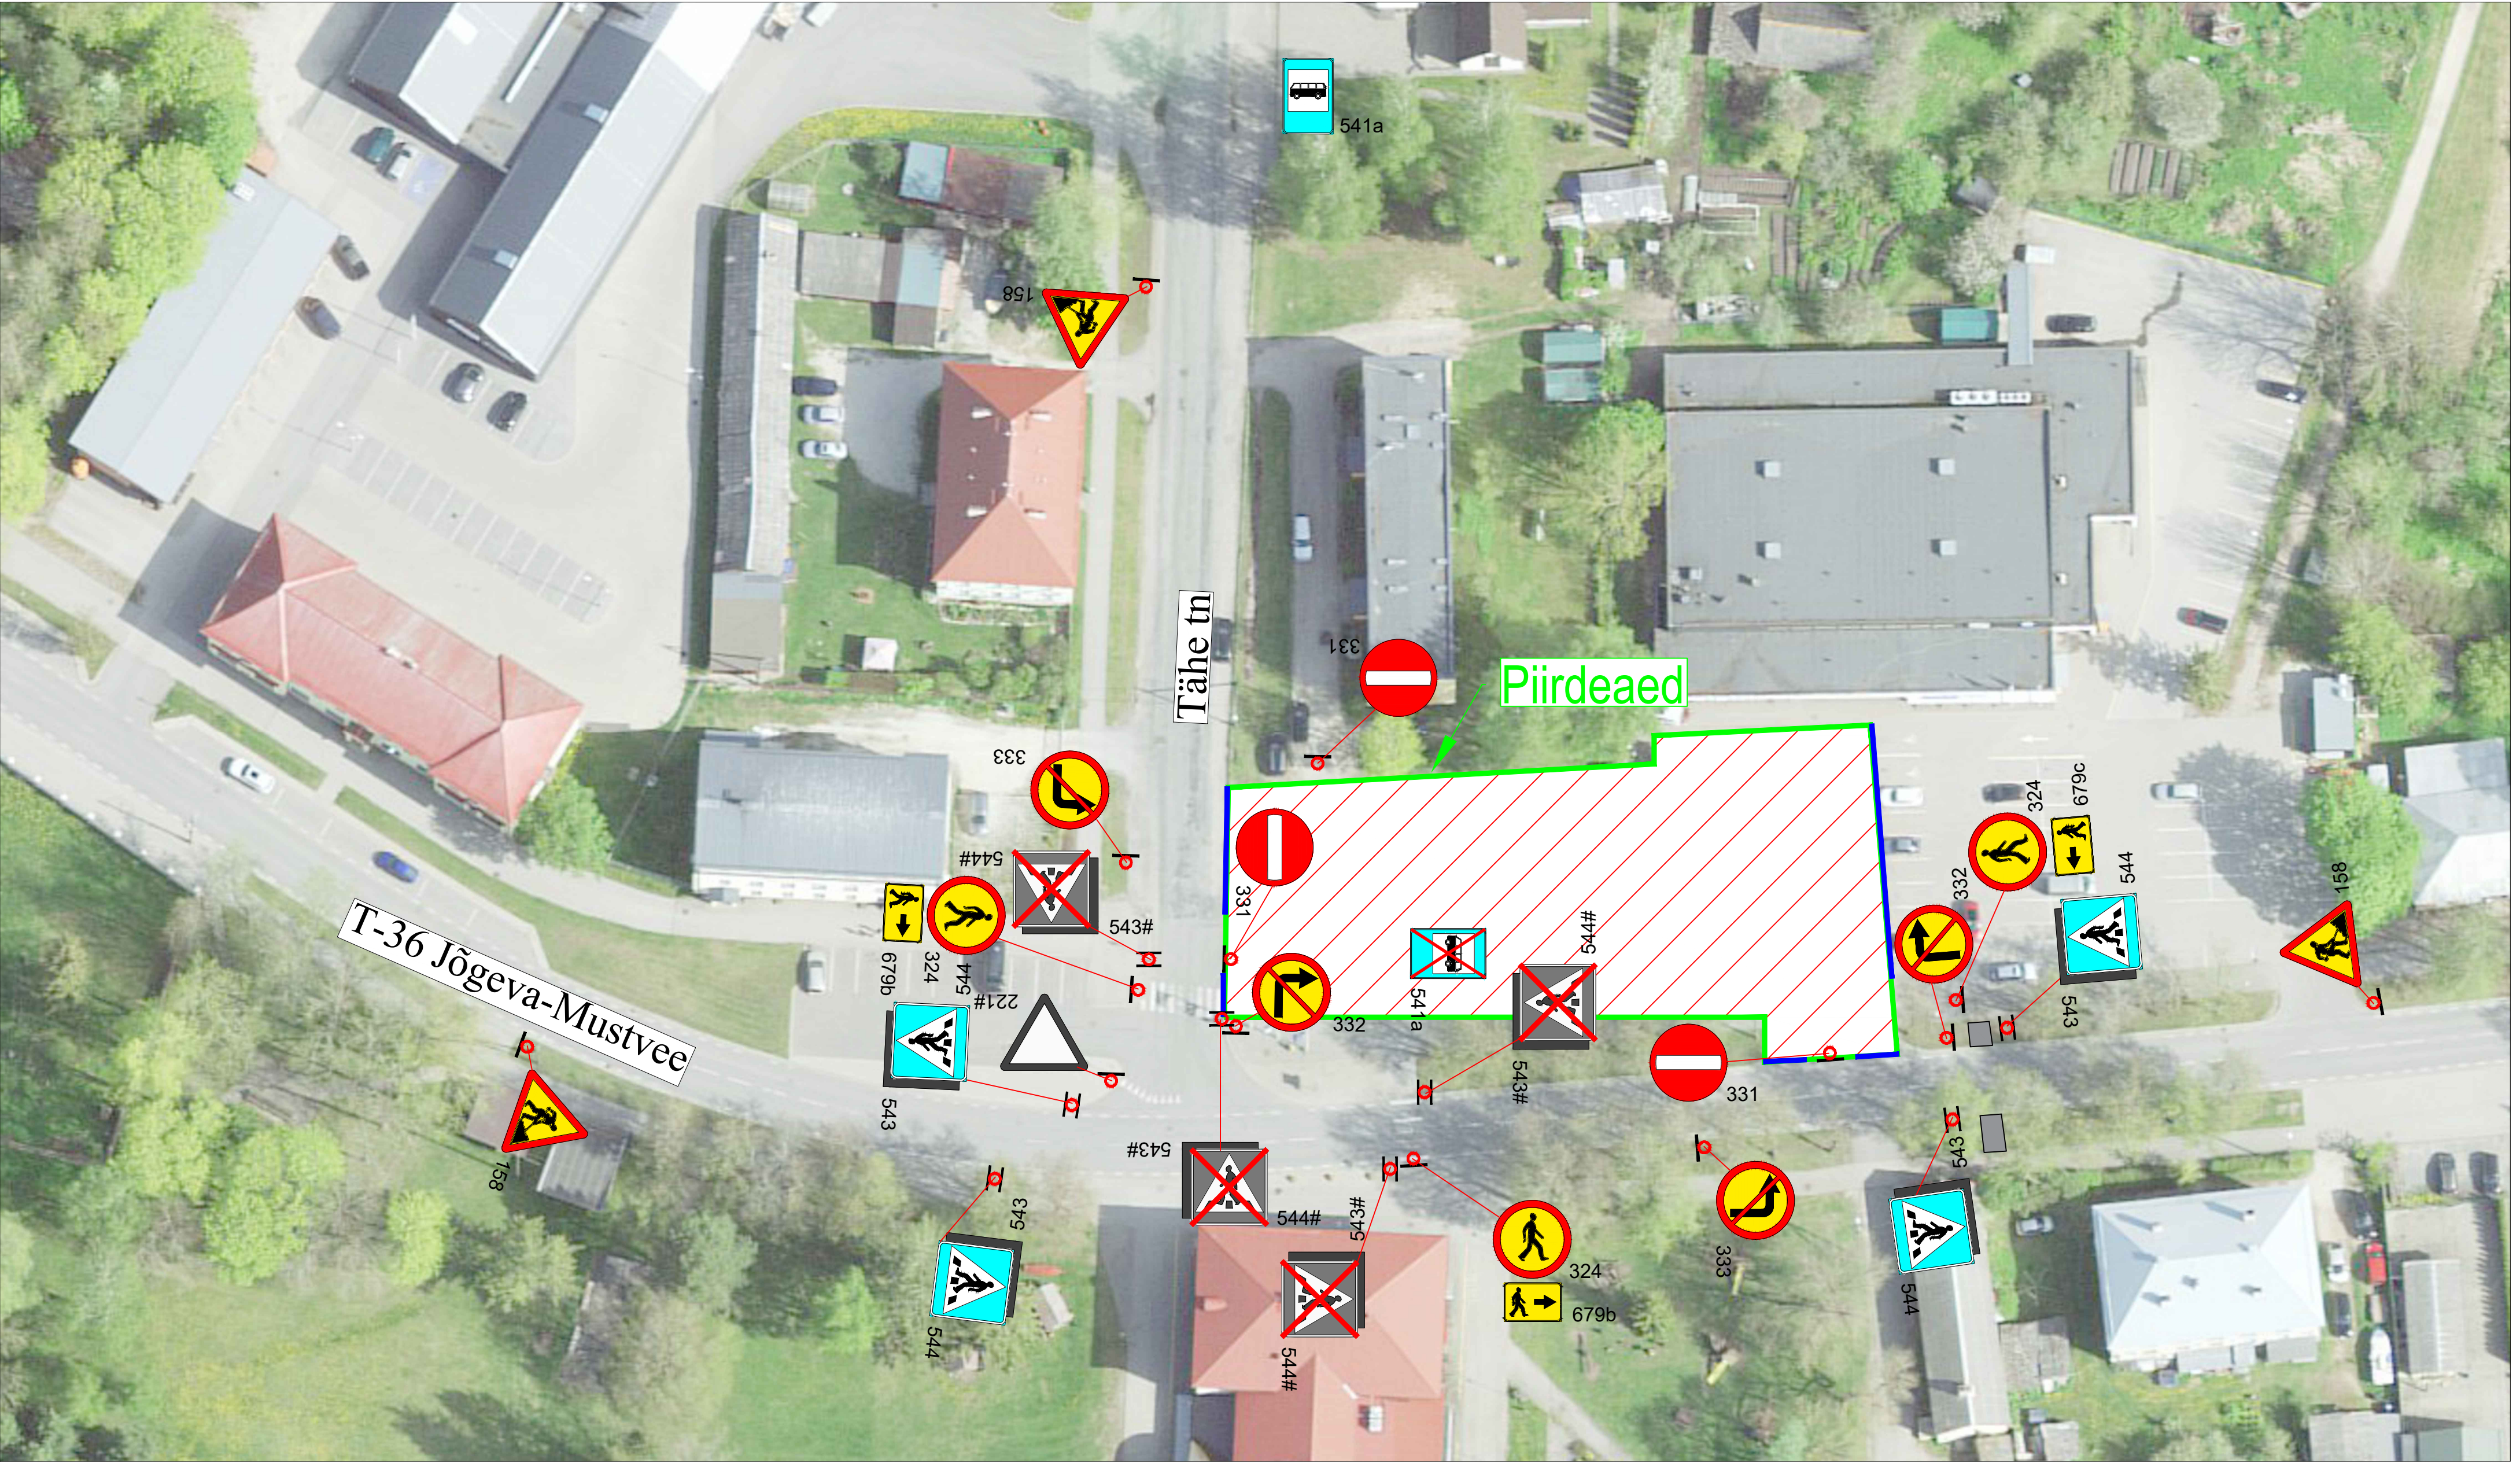

Märkused:

- Muud olemasolevad liiklusmärgid, mis lähevad vastuollu antud ajutise ehitusaege liikluskeemiga, tuleb kinni katta.
- Vajadusel korrigeerida liikluskeem tööetapil olukorra kohaseks.
- Vajadusel lisada objektile täiendavaid liiklusmärke.
- Ajutised ehitusaege liiklusmärgid tuleb paigaldada nii, et nad on liiklejale üheselt mõistetavad ja arusaadavad.
- Tagada kogu ehitustööde vältel ajutiste liiklusmärkide püstitolek ja loetavus.
- Joonist lugeda märgitud numbrite järgi.

Lisa märkused:

- Aasta keskmine ööpäevane liiklus 1183
Sõiduaudod ja pakiaudod (%) 96
Veoaudod ja autobussid (%) 3
Autorongid (%) 1
- Antud asulasisesel lõigul kehtib statsionaarne kiirusepiirang 50 km/h

LEPPEMÄRGID			Lõunaliiklus Sinu liikluskorraldaja Tähe põik 8, Kambja vald, Tartu maakond Telefon: +372 5248 400 E-post: info@lounaliiklus.ee <table><tr><td>Koostas:</td><td>Indrek Vähi</td><td></td></tr><tr><td colspan="3">Tellija: Rajameister OÜ</td></tr></table>	Koostas:	Indrek Vähi		Tellija: Rajameister OÜ			Projekti nimetus: Tartu tn 3a bussiooteala ehitus	Kuupäev 23.09.2025
Koostas:	Indrek Vähi										
Tellija: Rajameister OÜ											
 Töötsoon	 Paigaldatav ajutine liiklusmärk			Objekti asukoht: T-36 ja Tähe tänav, Mustvee	Töö nr: 323/25						
 Märgid 686a/686b	 Olemasolev liiklusmärk		Joonis: Ajutine liikluskorralduskeem	Joonis nr : 1 - (1)							
				Mõõtkava							